



Széchenyi lánchíd

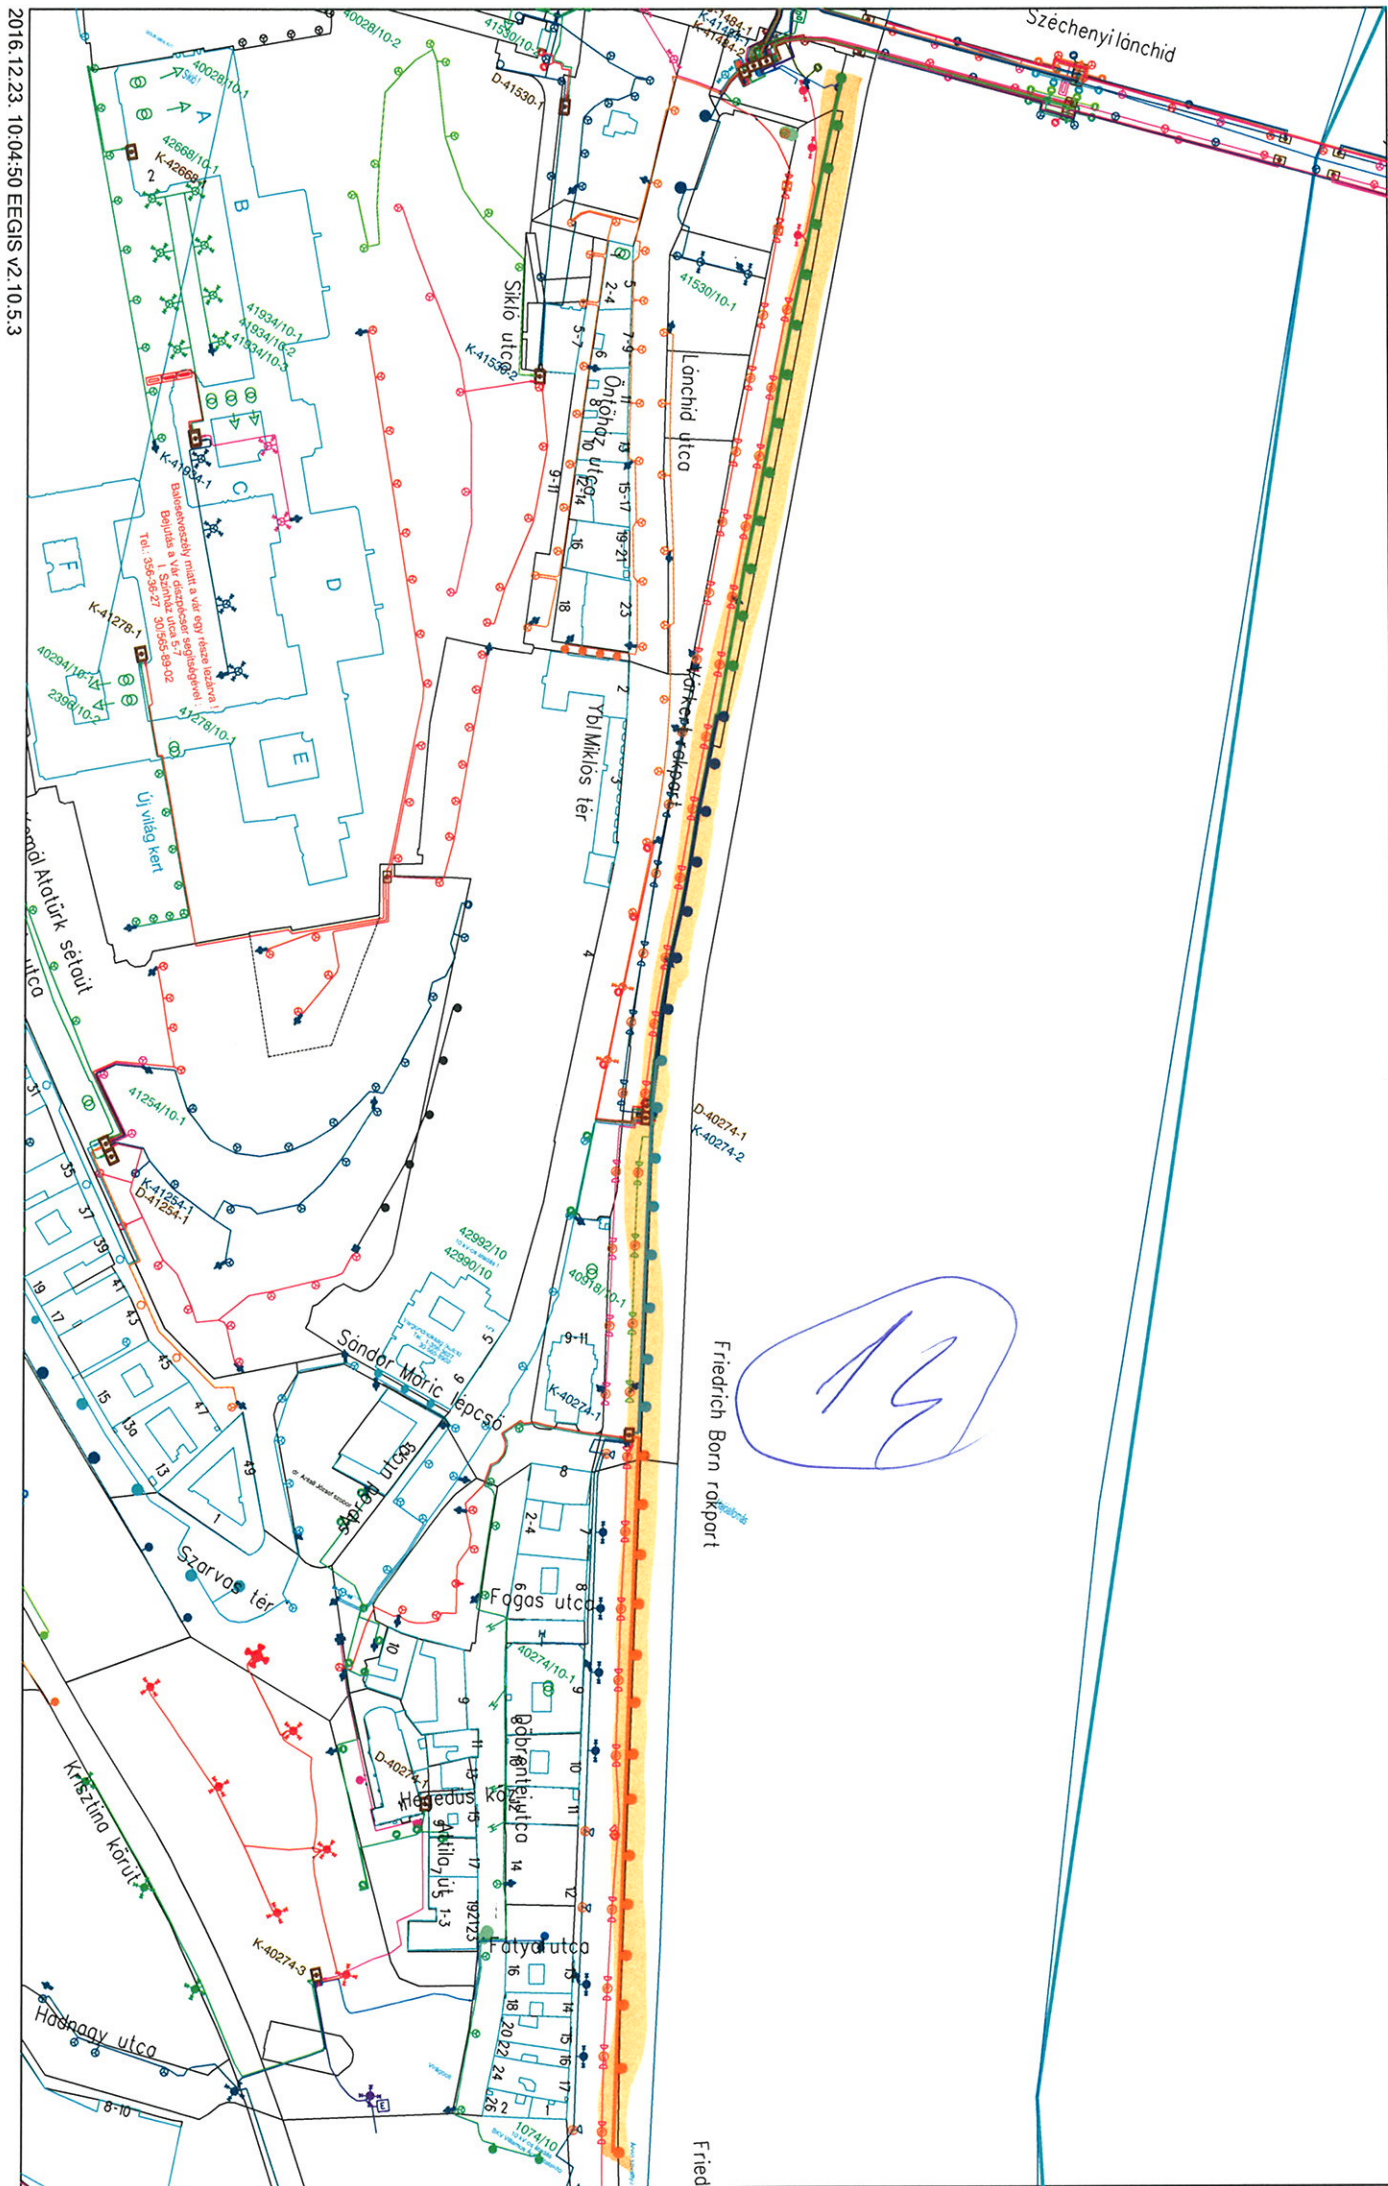

Handwritten blue scribble or signature.

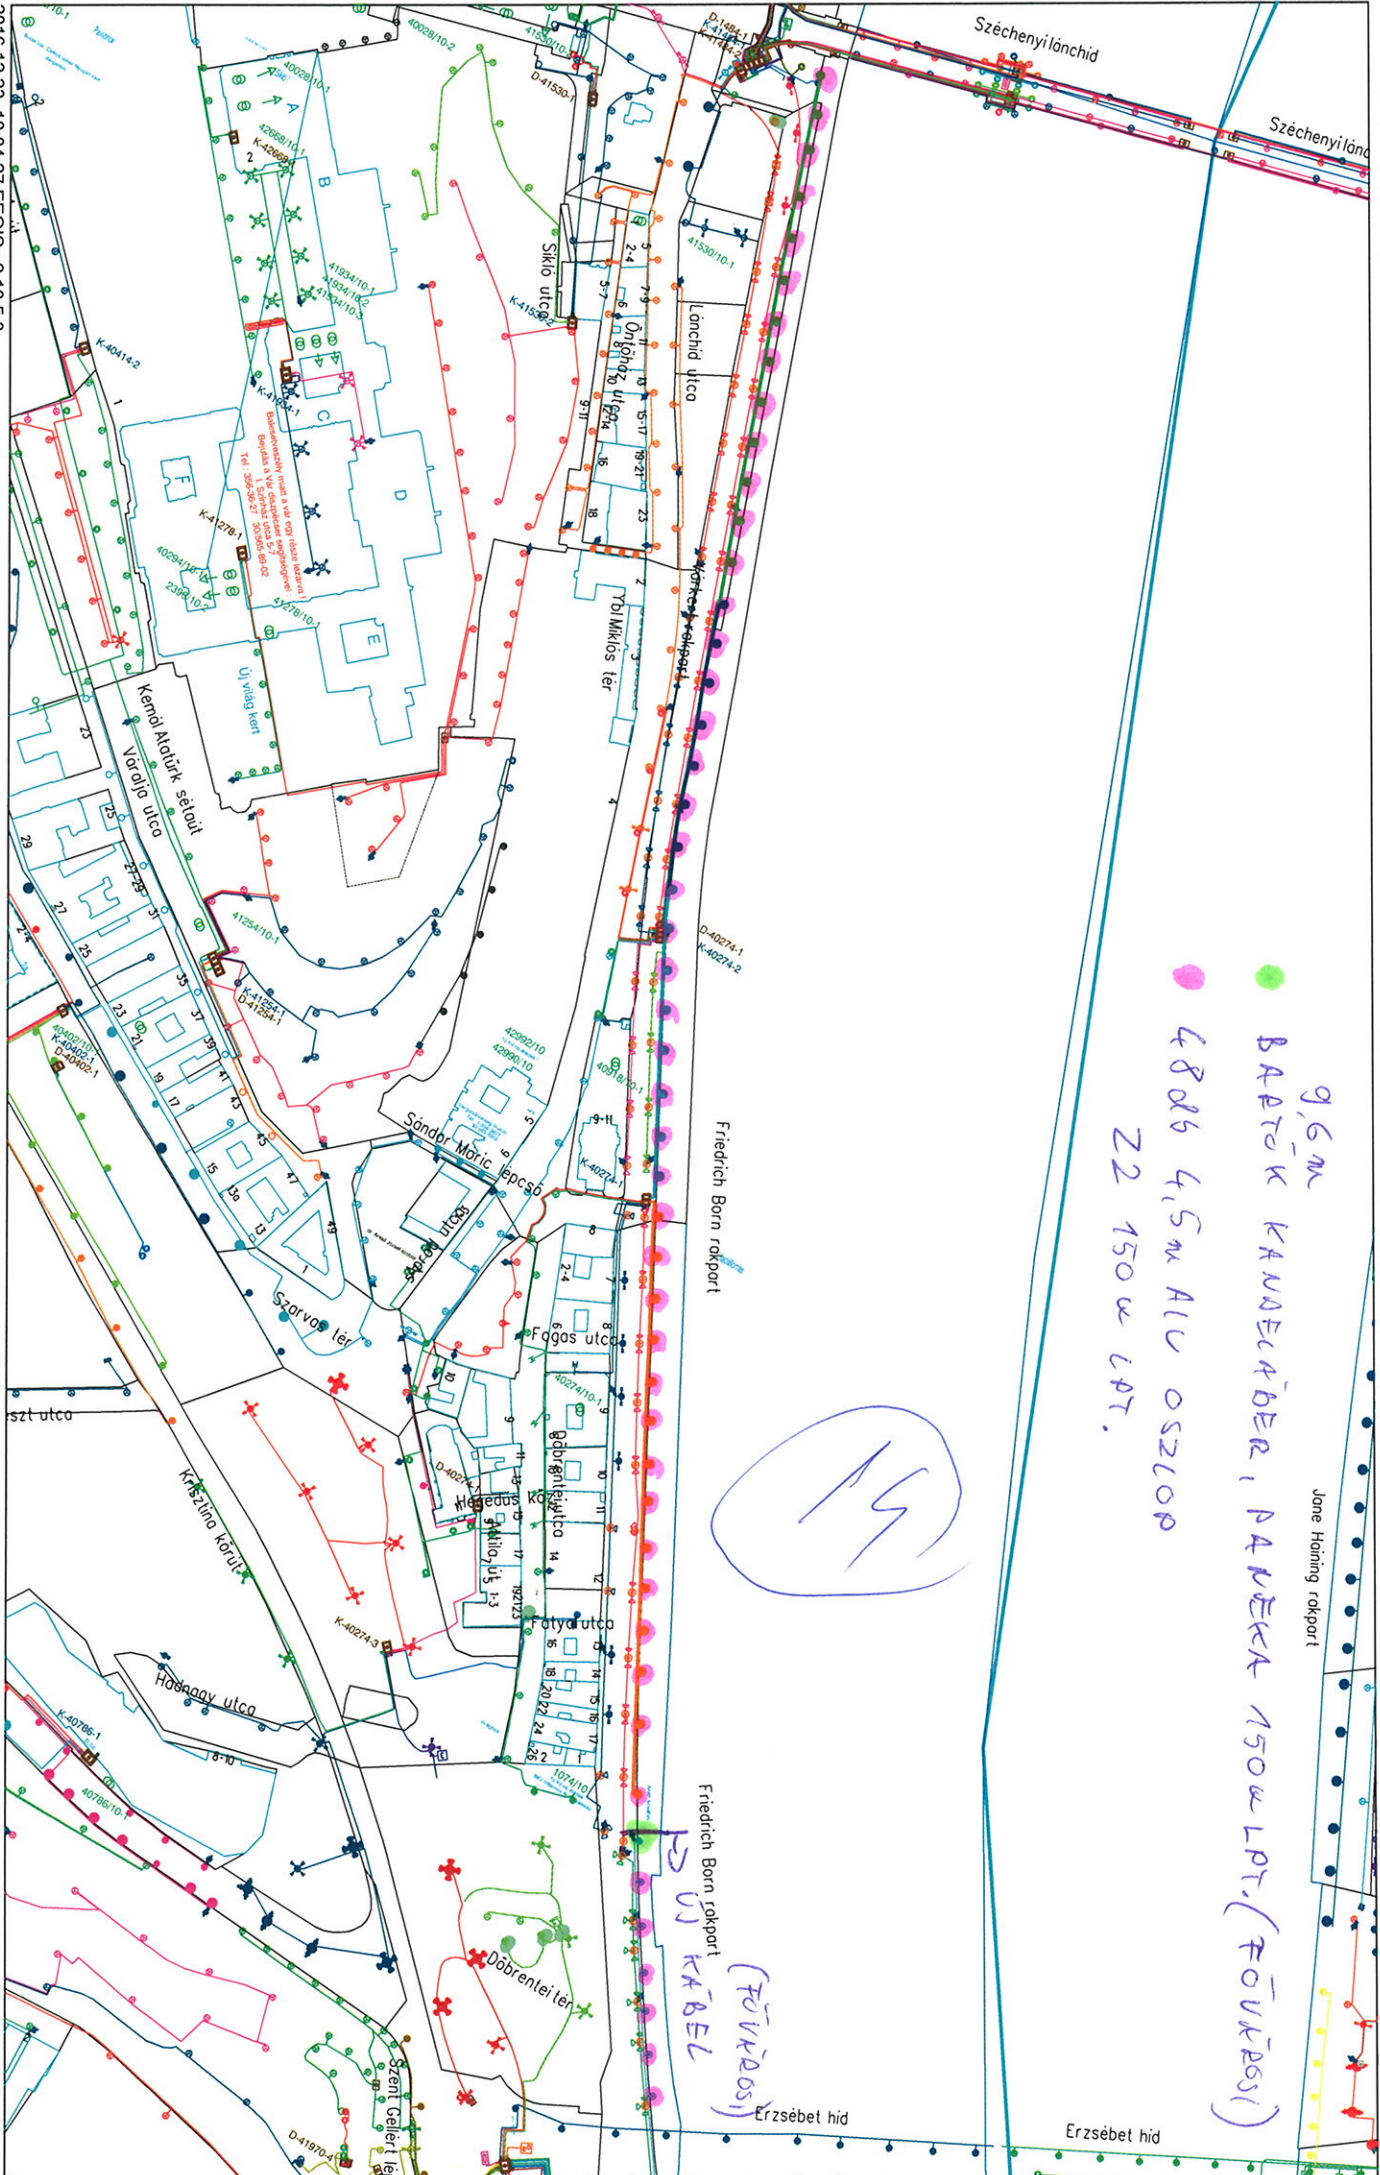

- 9,6m
- BÁTOK KÁBELRÉDER, PÁRÉKA 150w LPT. (FŐVÉRSI)
- 48db 4,5m ALV OSZLOP
- Z2 150w LPT.

M

FŐVÉRSI
 → UJ KÁBEL

Jone Haring rakport

Erzsébet hid

Erzsébet hid