



I/A ①

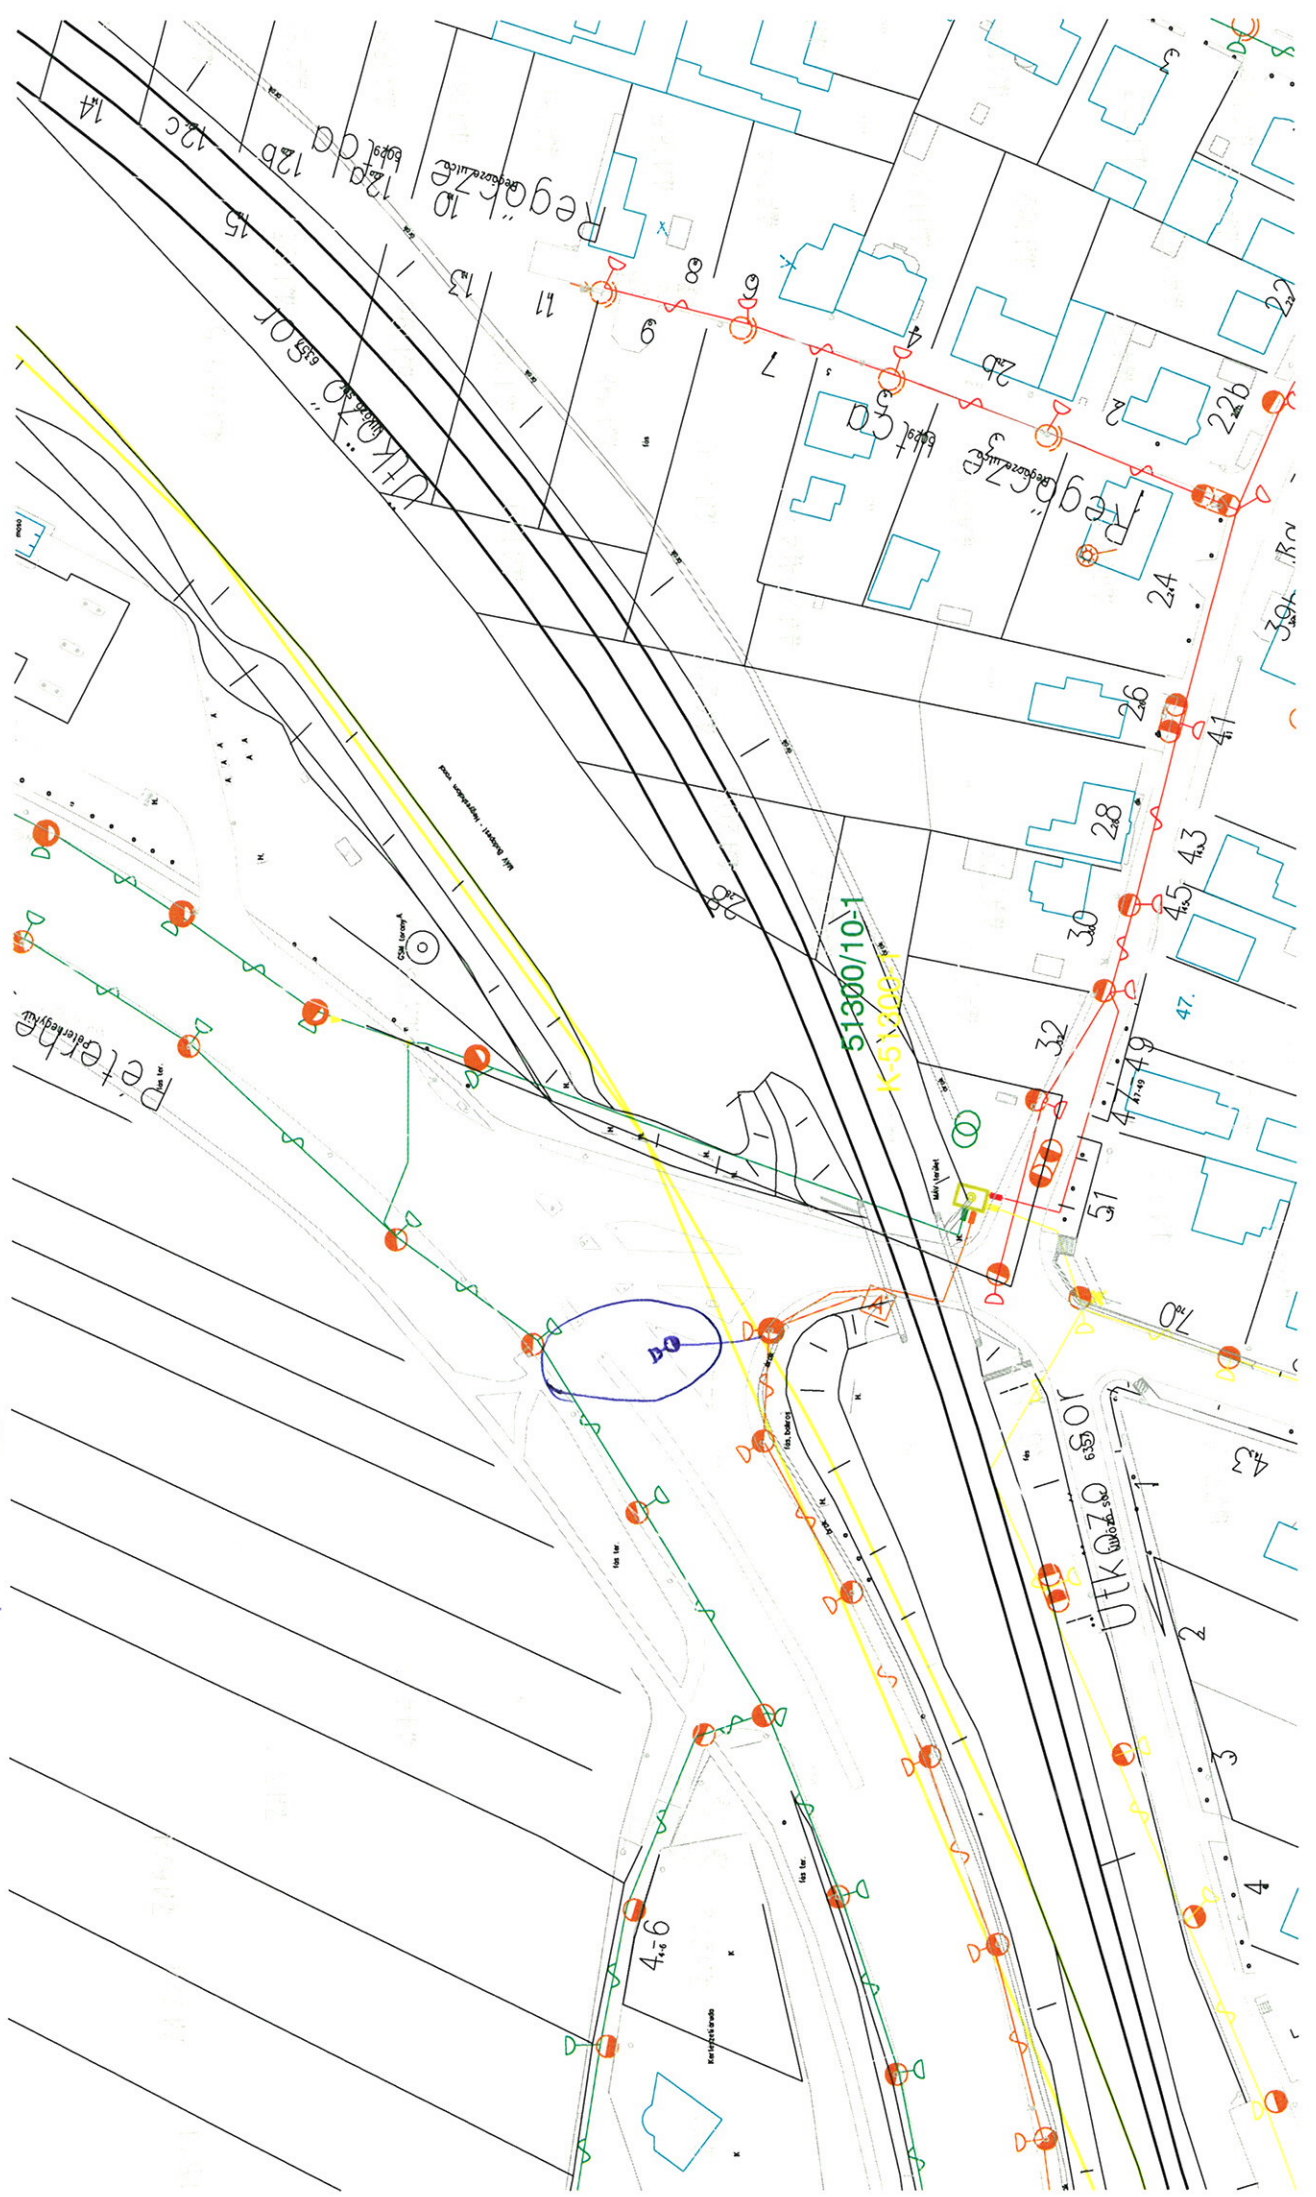

SZABVÁNYOS MEGVILÁGÍTÁSHOZ FÉRVÉZÉSI SZÜKSÉGESS

XI. HUNYADI J. ÚT - FÉNYÁRÚ ÉRŐ

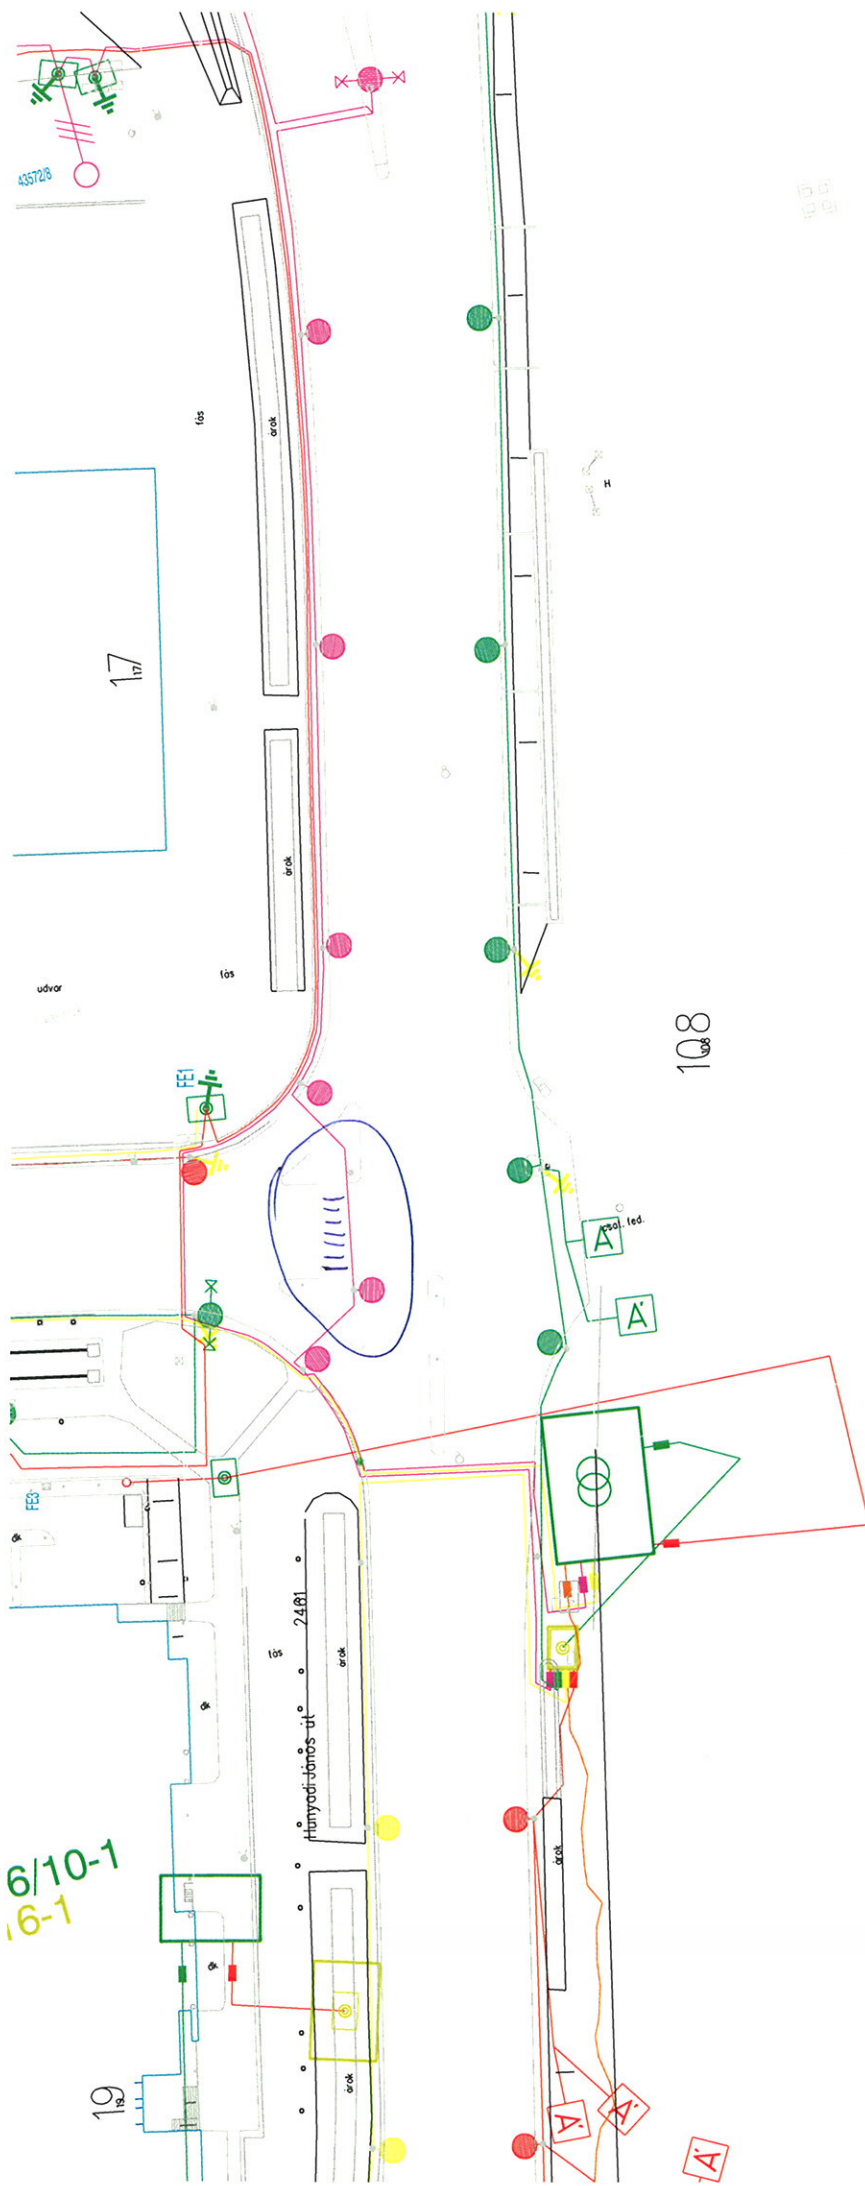

6/10-1
6-1


53462/10-1
K-53462-1

Panel utca

I/A. 2

XX. Klapha u. 79.

I/A 3.

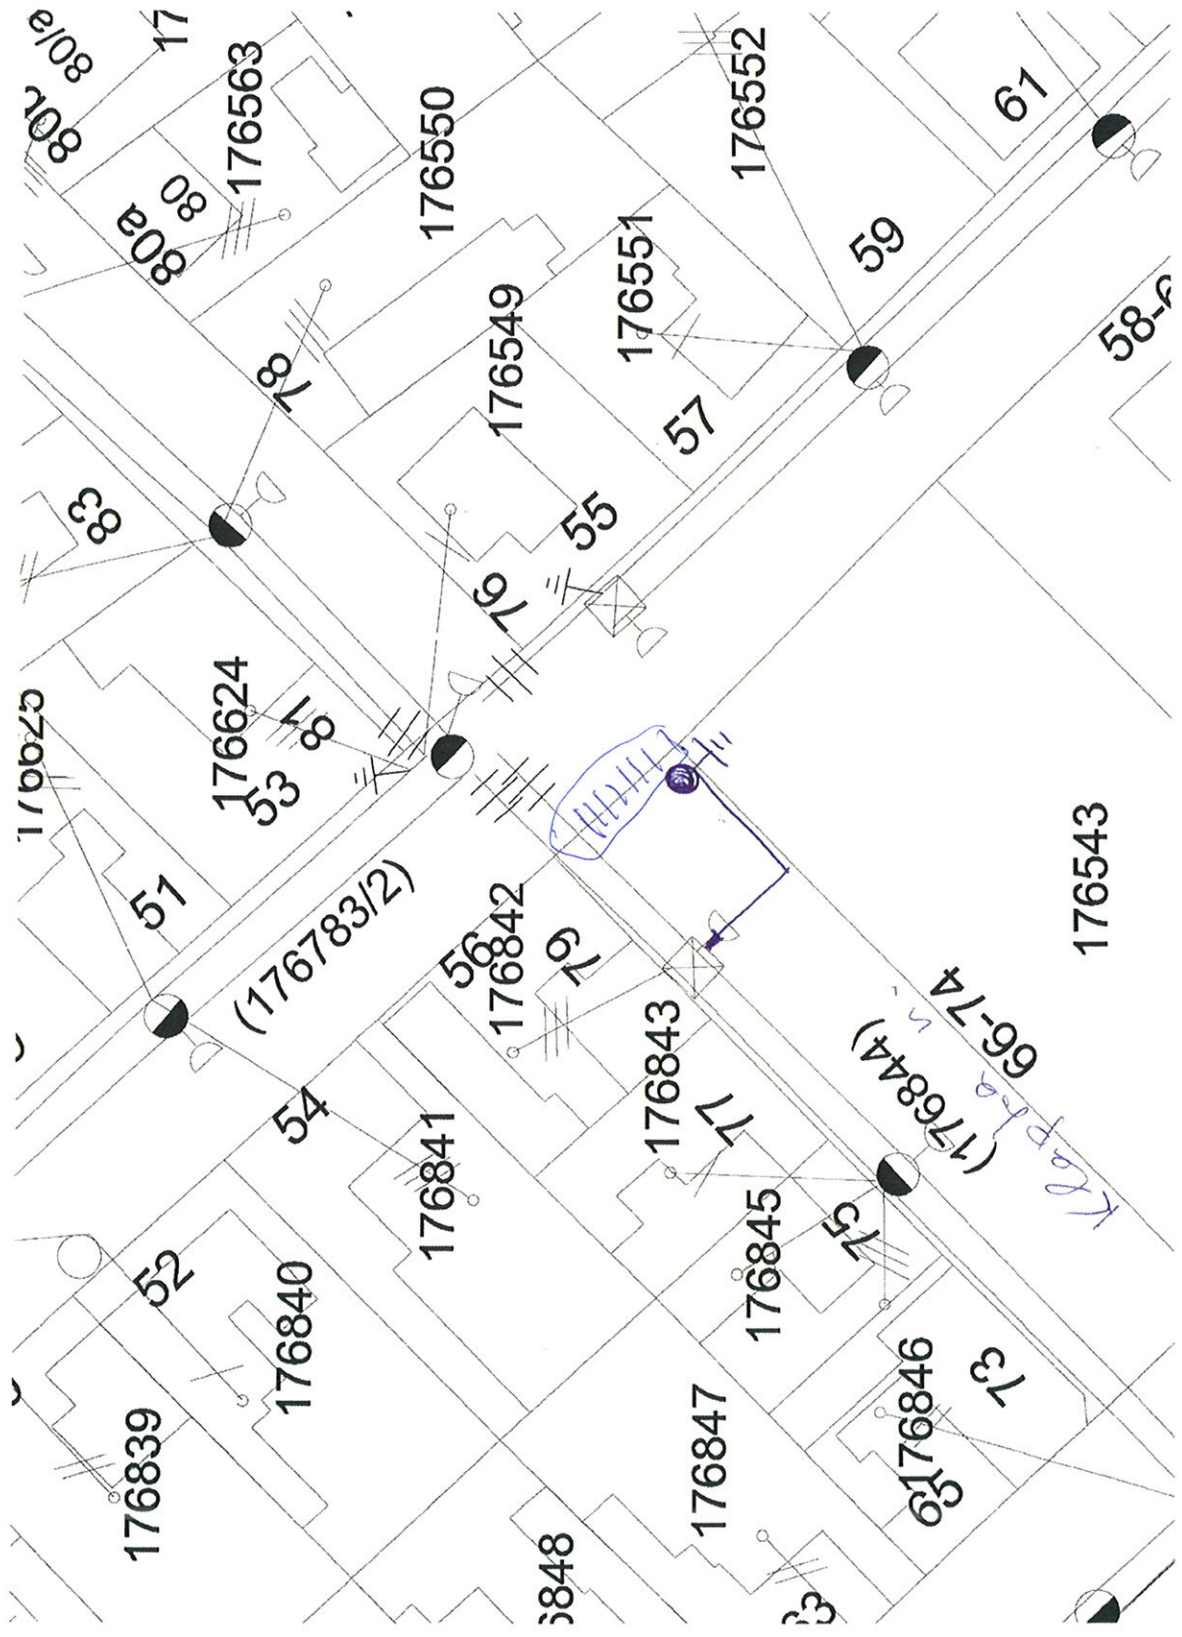


Javaslat : kb. 30m NYCSVY tálcel + 10db csatló (t.hozg.) + 10db l.t. + 10db 12cm Gmd + v.p. Földlelek
 Tervezés színlapokon.
 2018. 05. 14. *FA*

XXII. NAGYTÉNYI ÚJ BÉKÉSAUTÓBUSZ PARKOLÓ ÚJ

SZABVÁNYOS MÉRŐCÉLÉSIKÖZ TÁRVEZŐS SZÜKSÉGES


188
180-196

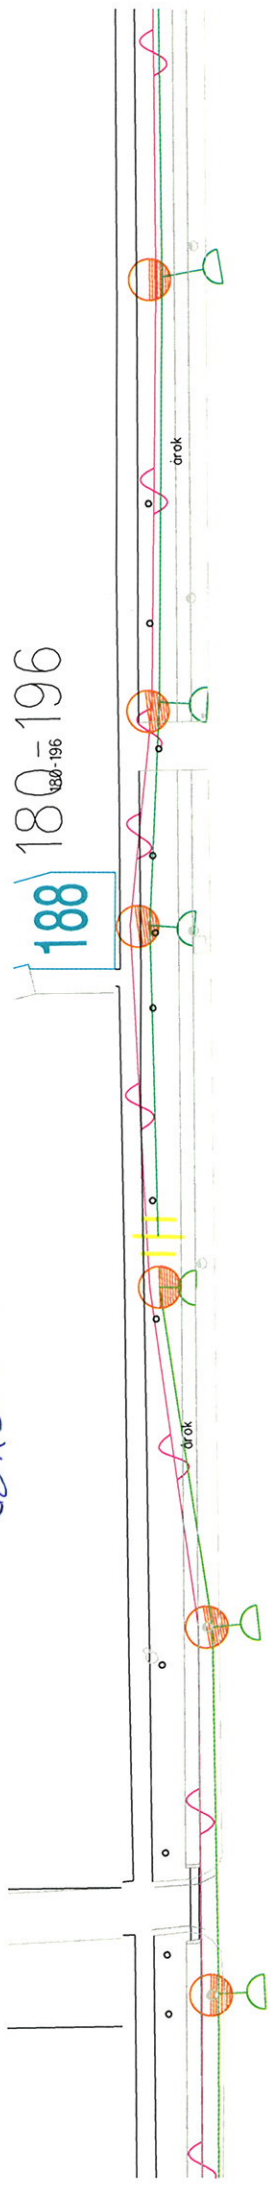


XLC. HULYAI J. ŐR KÖZPÁR ÚJ

SZABVÁNYOS MŊAVÉLŐKÉRTŐSÉG TERVEZÉS SZÉKSÉGES


I/A. 5.

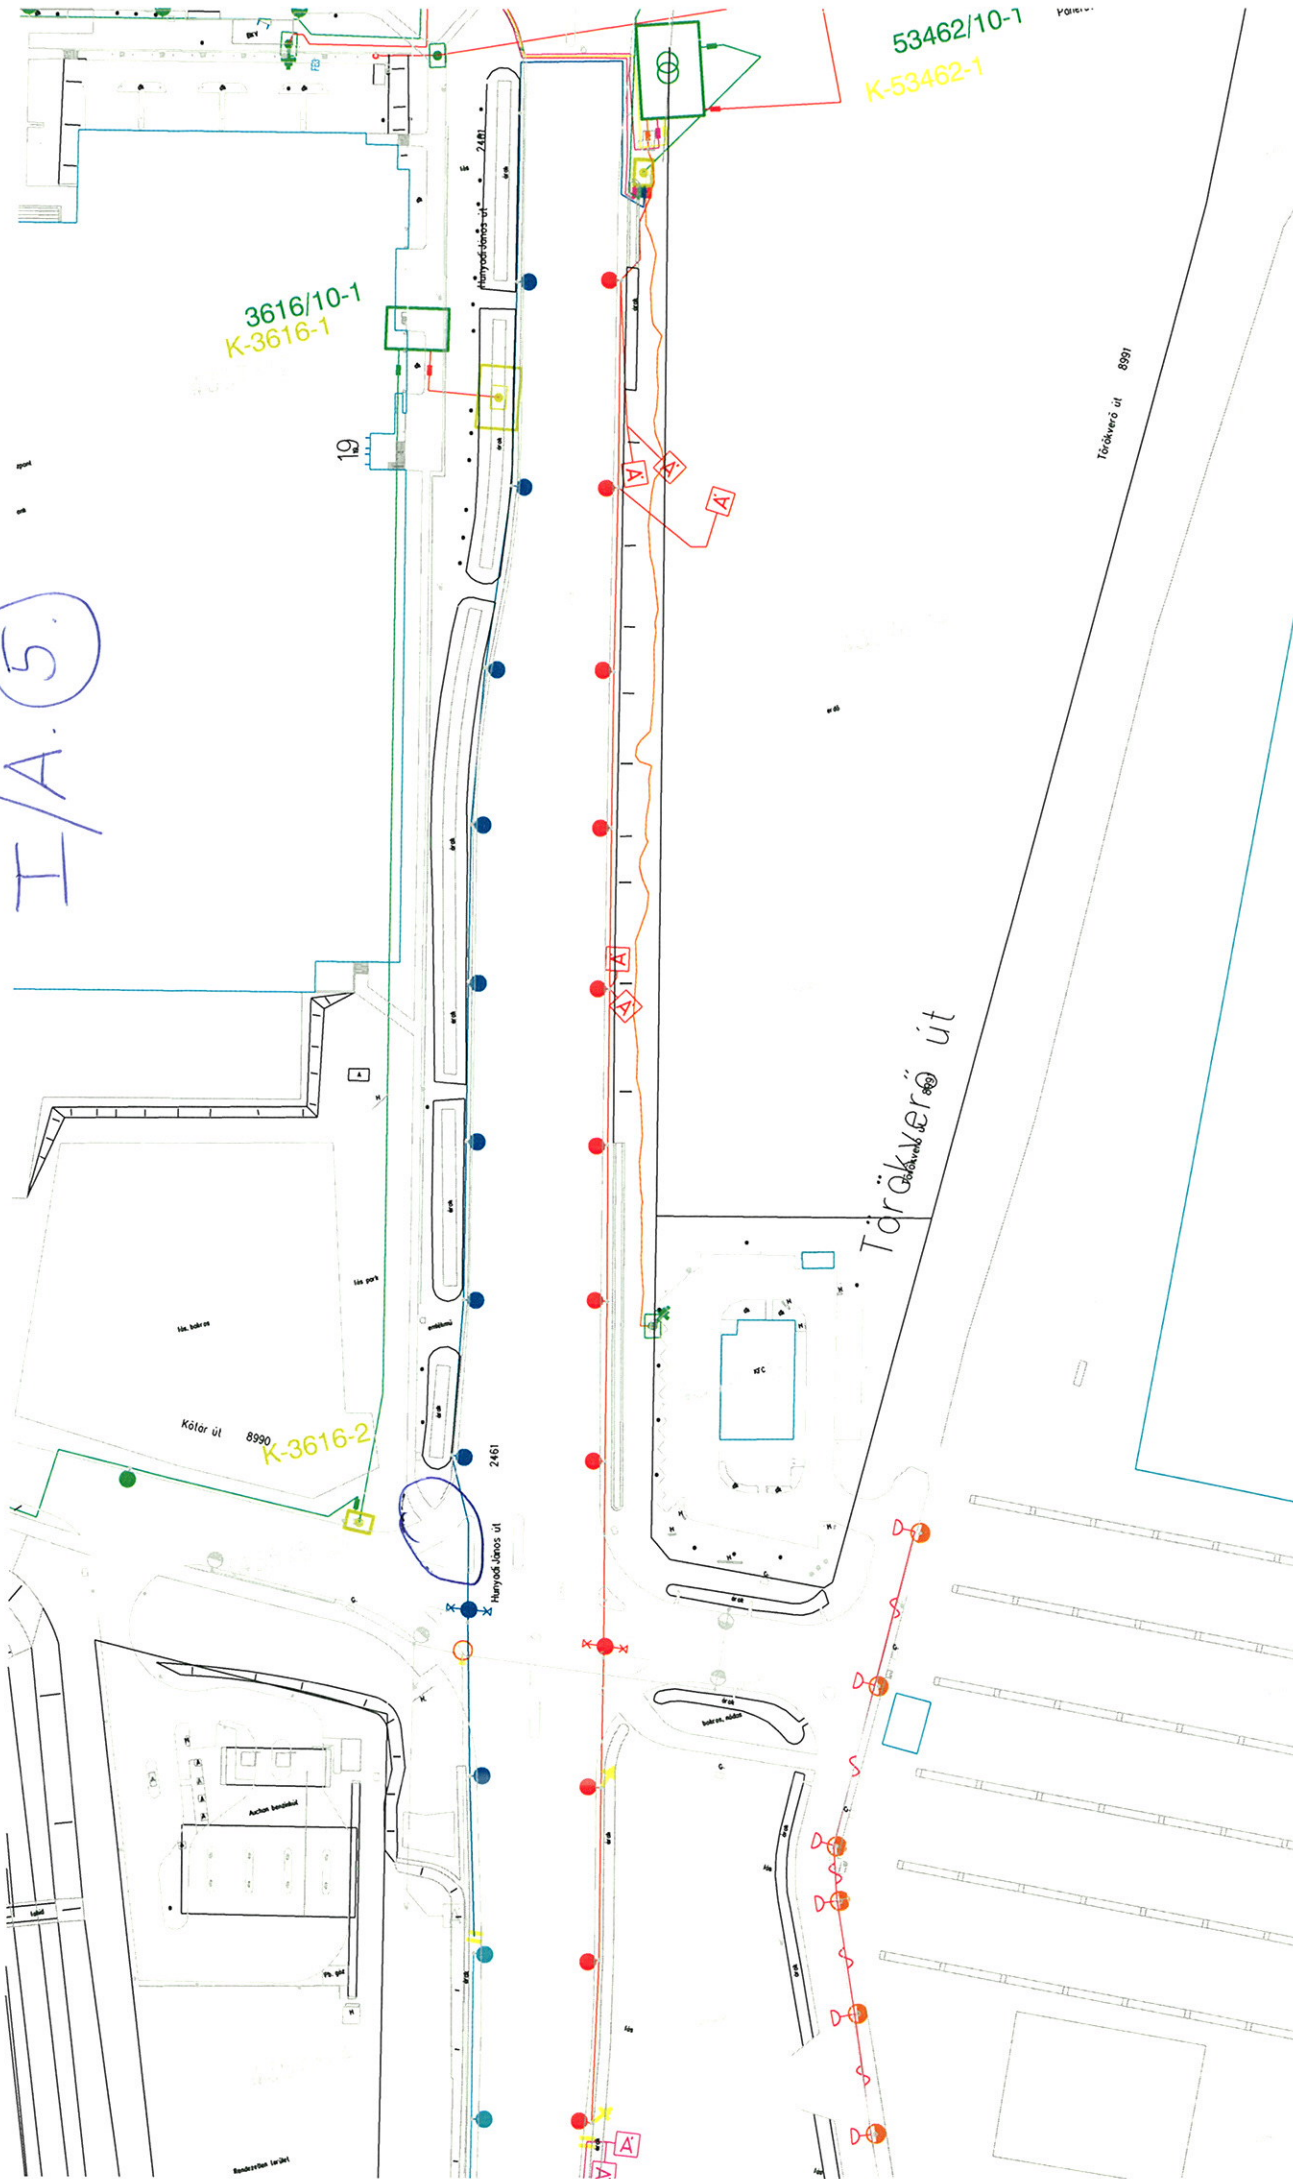

I/A.G.

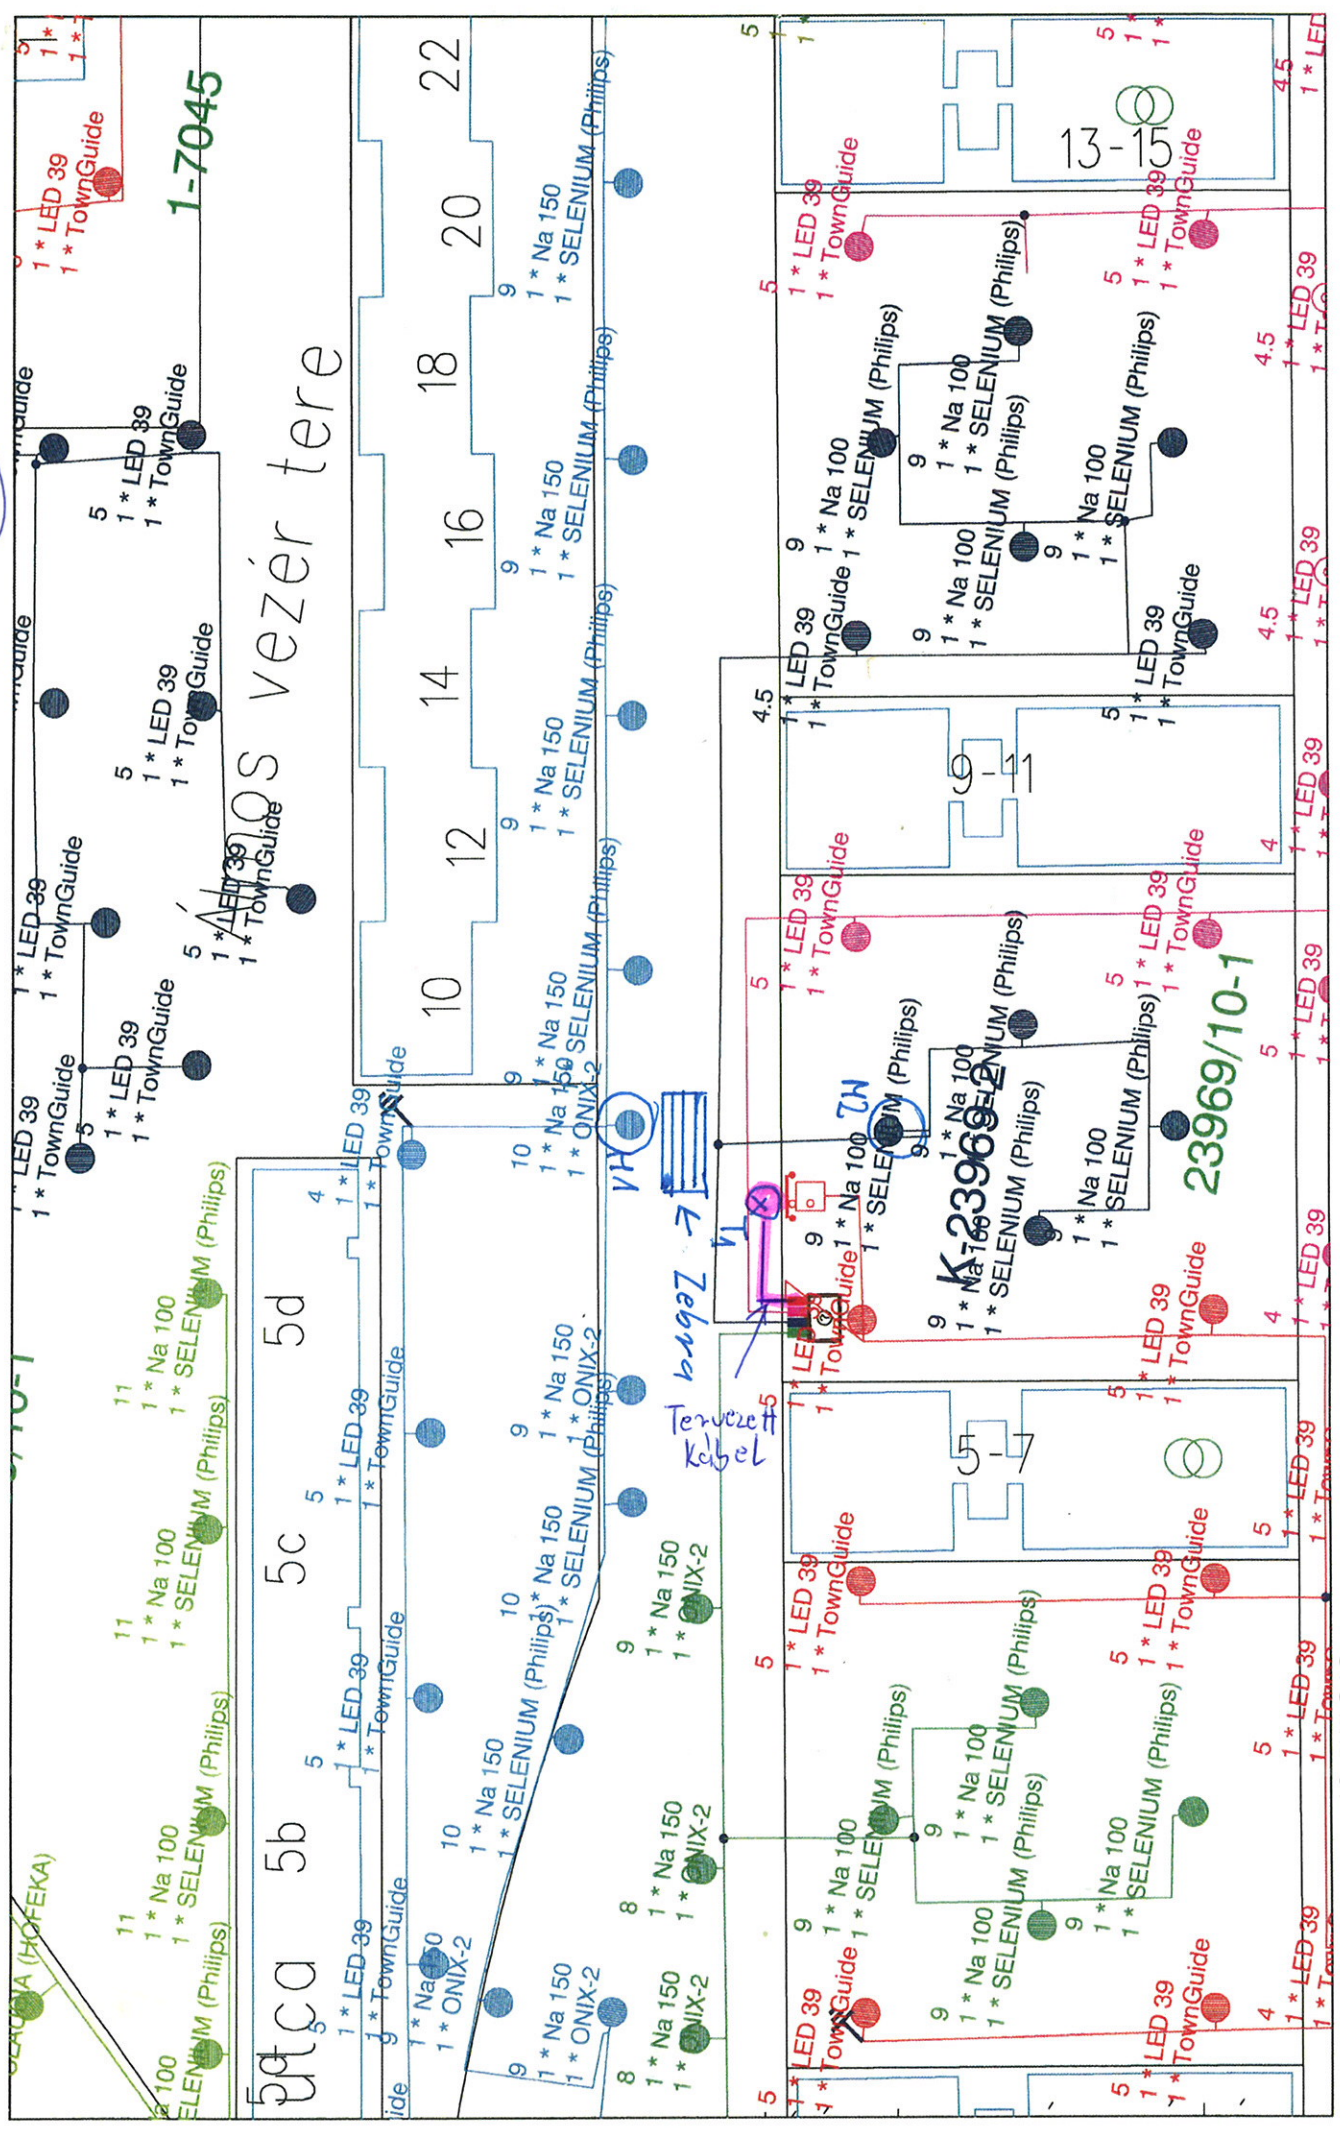

XIV. Ond Vezér útja 39. gyűjtőátvezetőhely

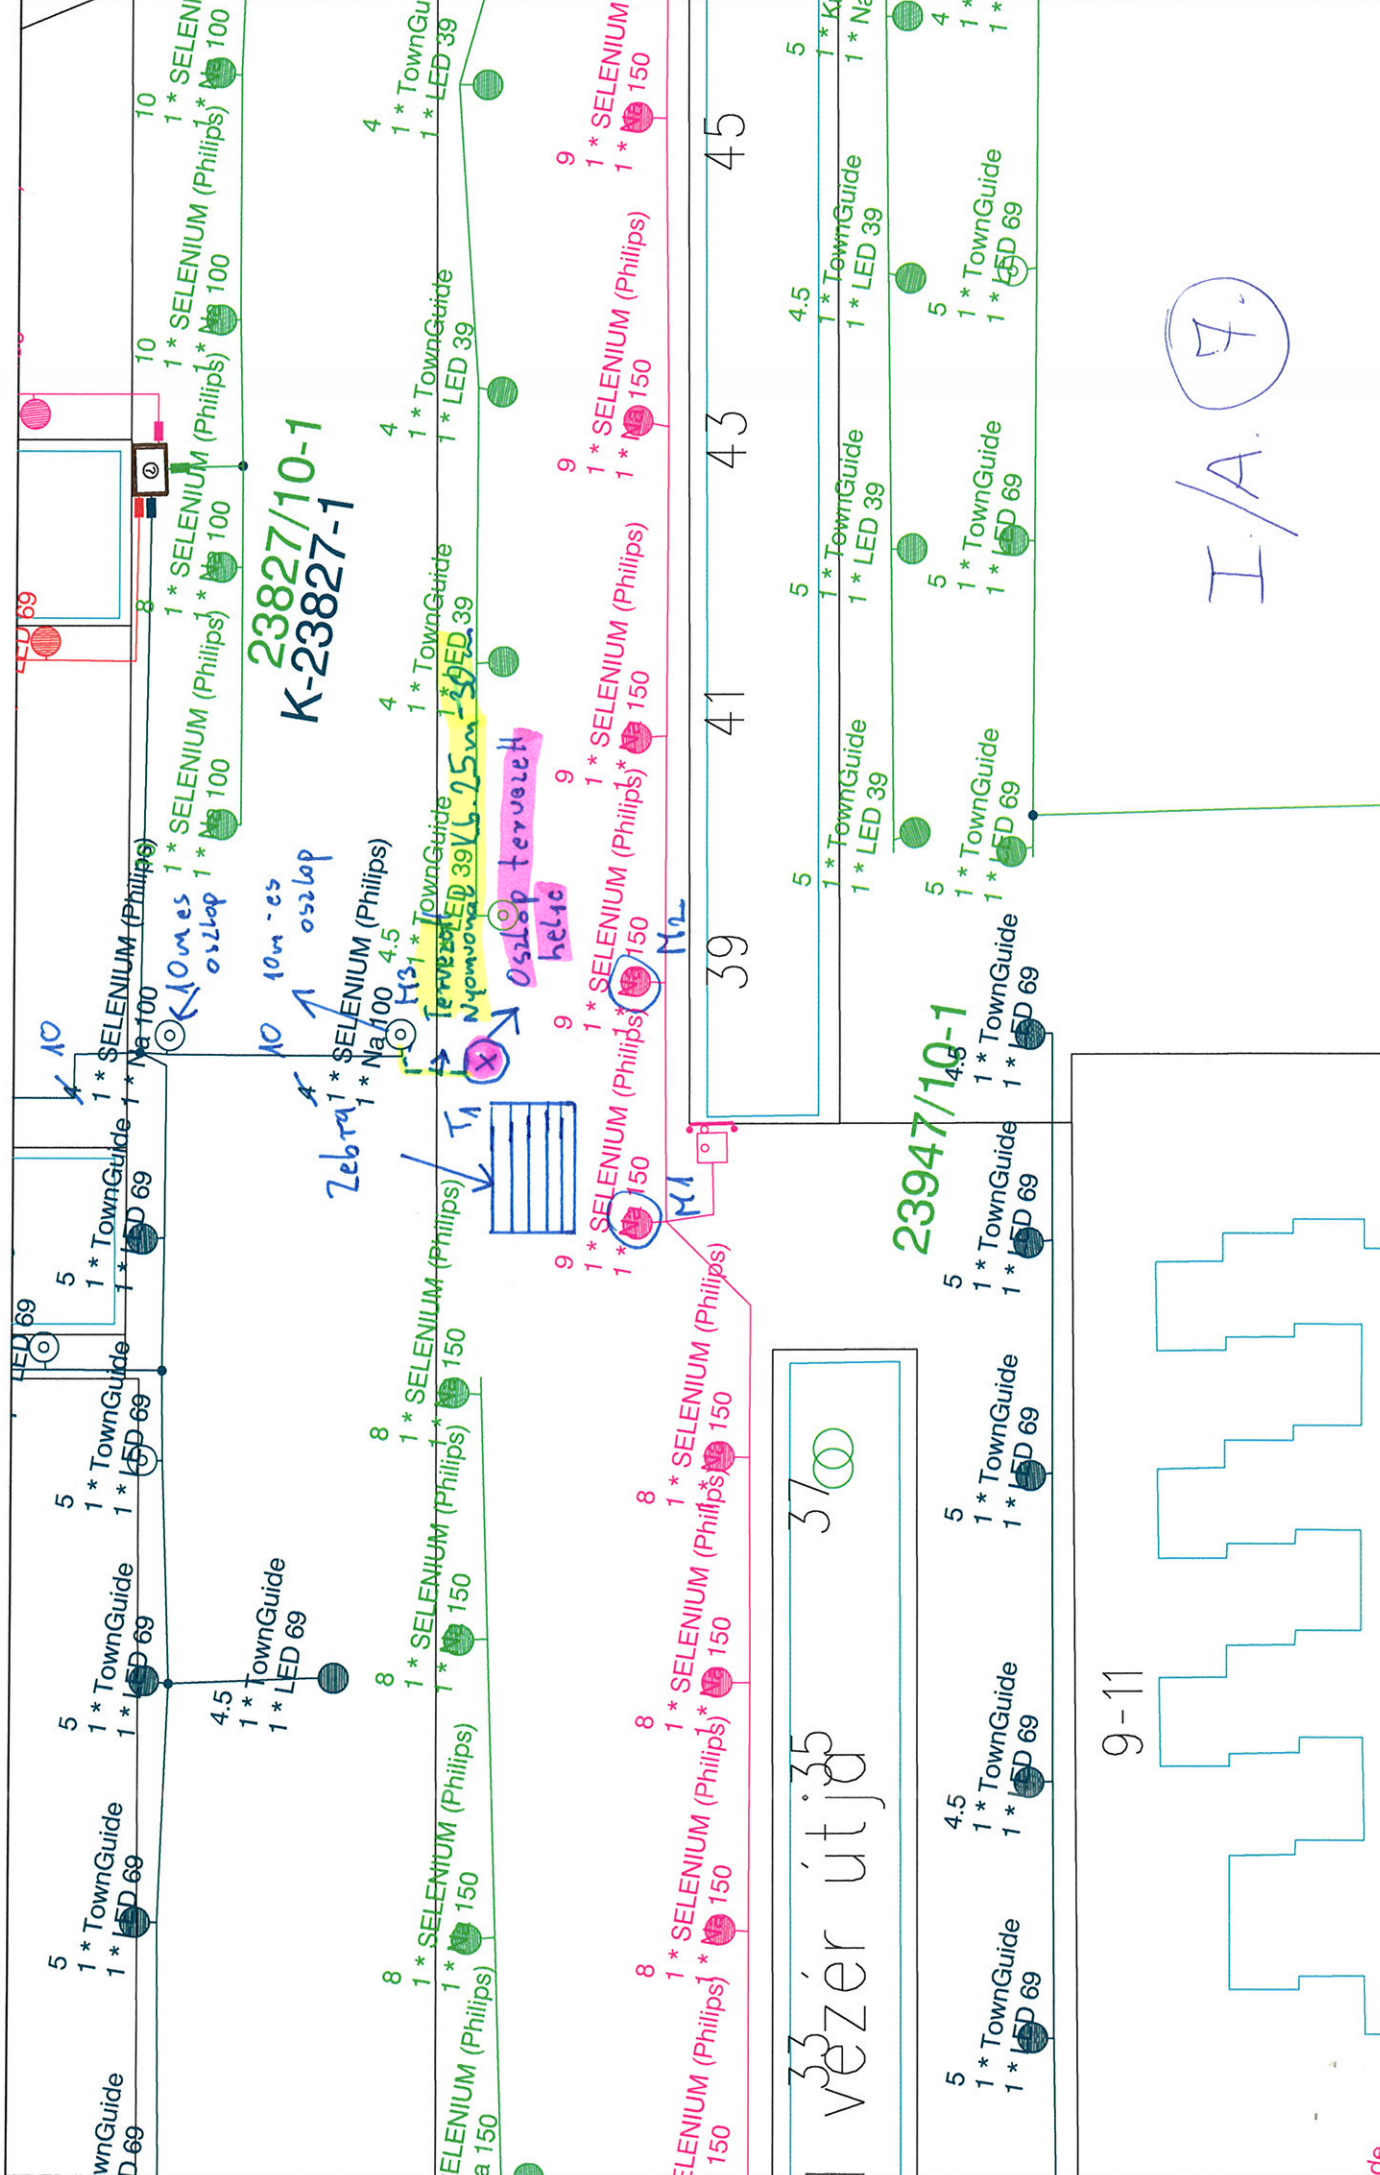


Idé

2018.04.16. 12:05:10 EEGIS

Zsuppán Tamás 2018.04.16

Mt 7

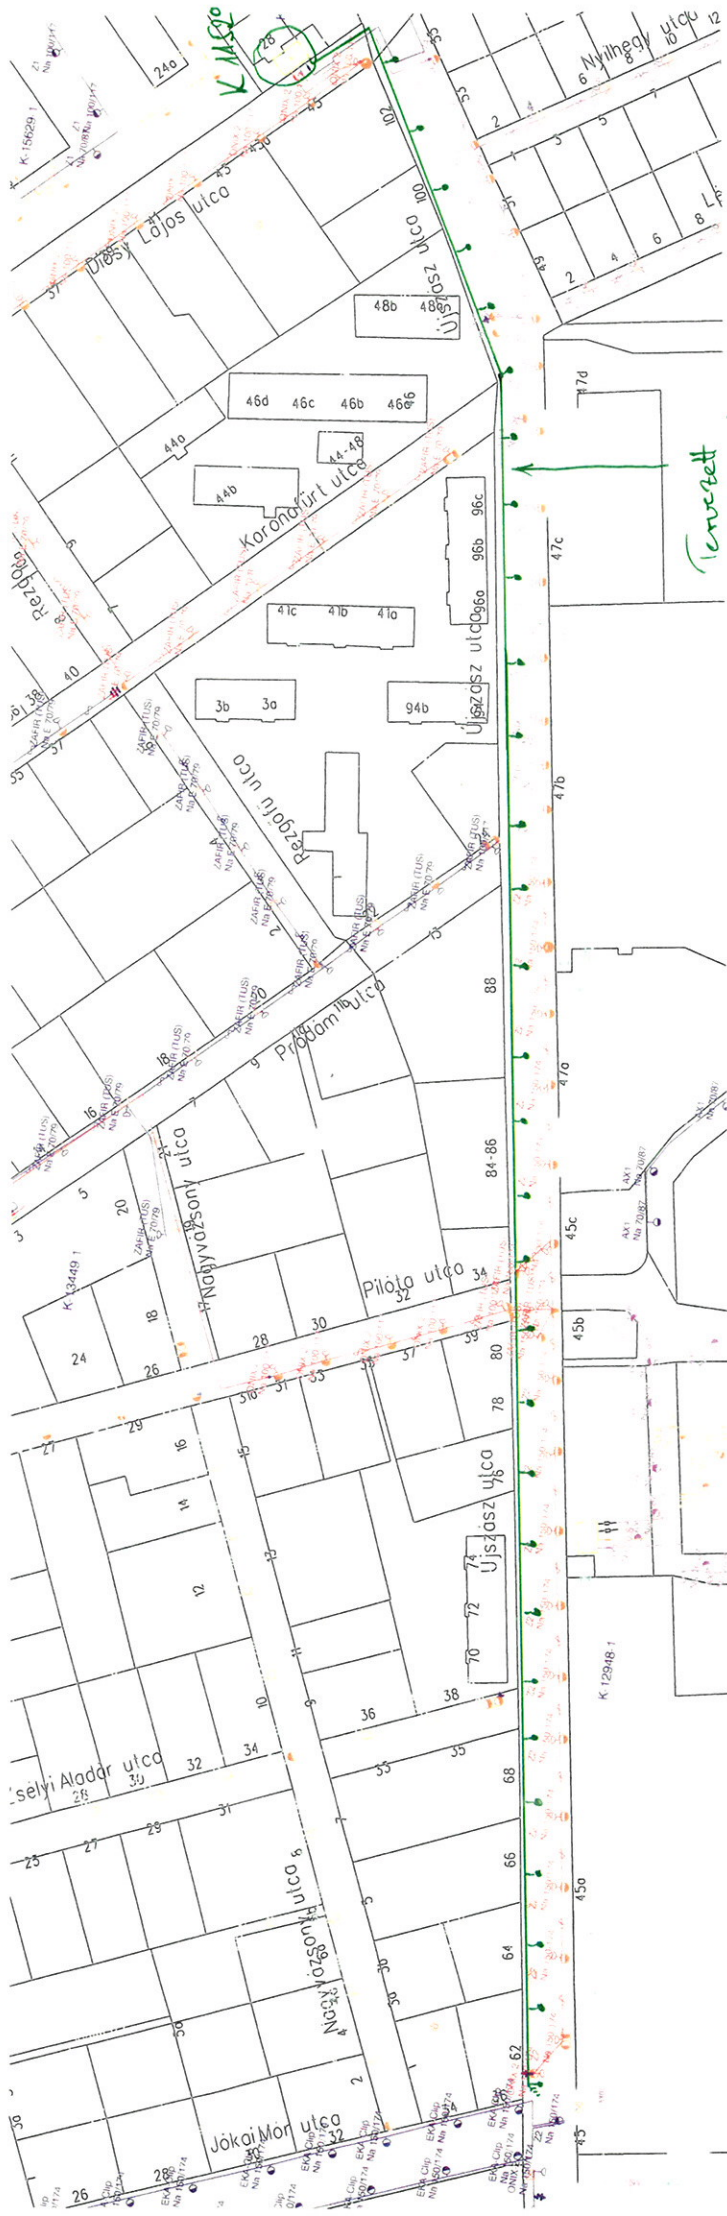


30 db oszlop
 30 db lámpatest
 900 m kábel
 Riedfeldels

I/A 2

tervezett
hálózat


I/A 9.

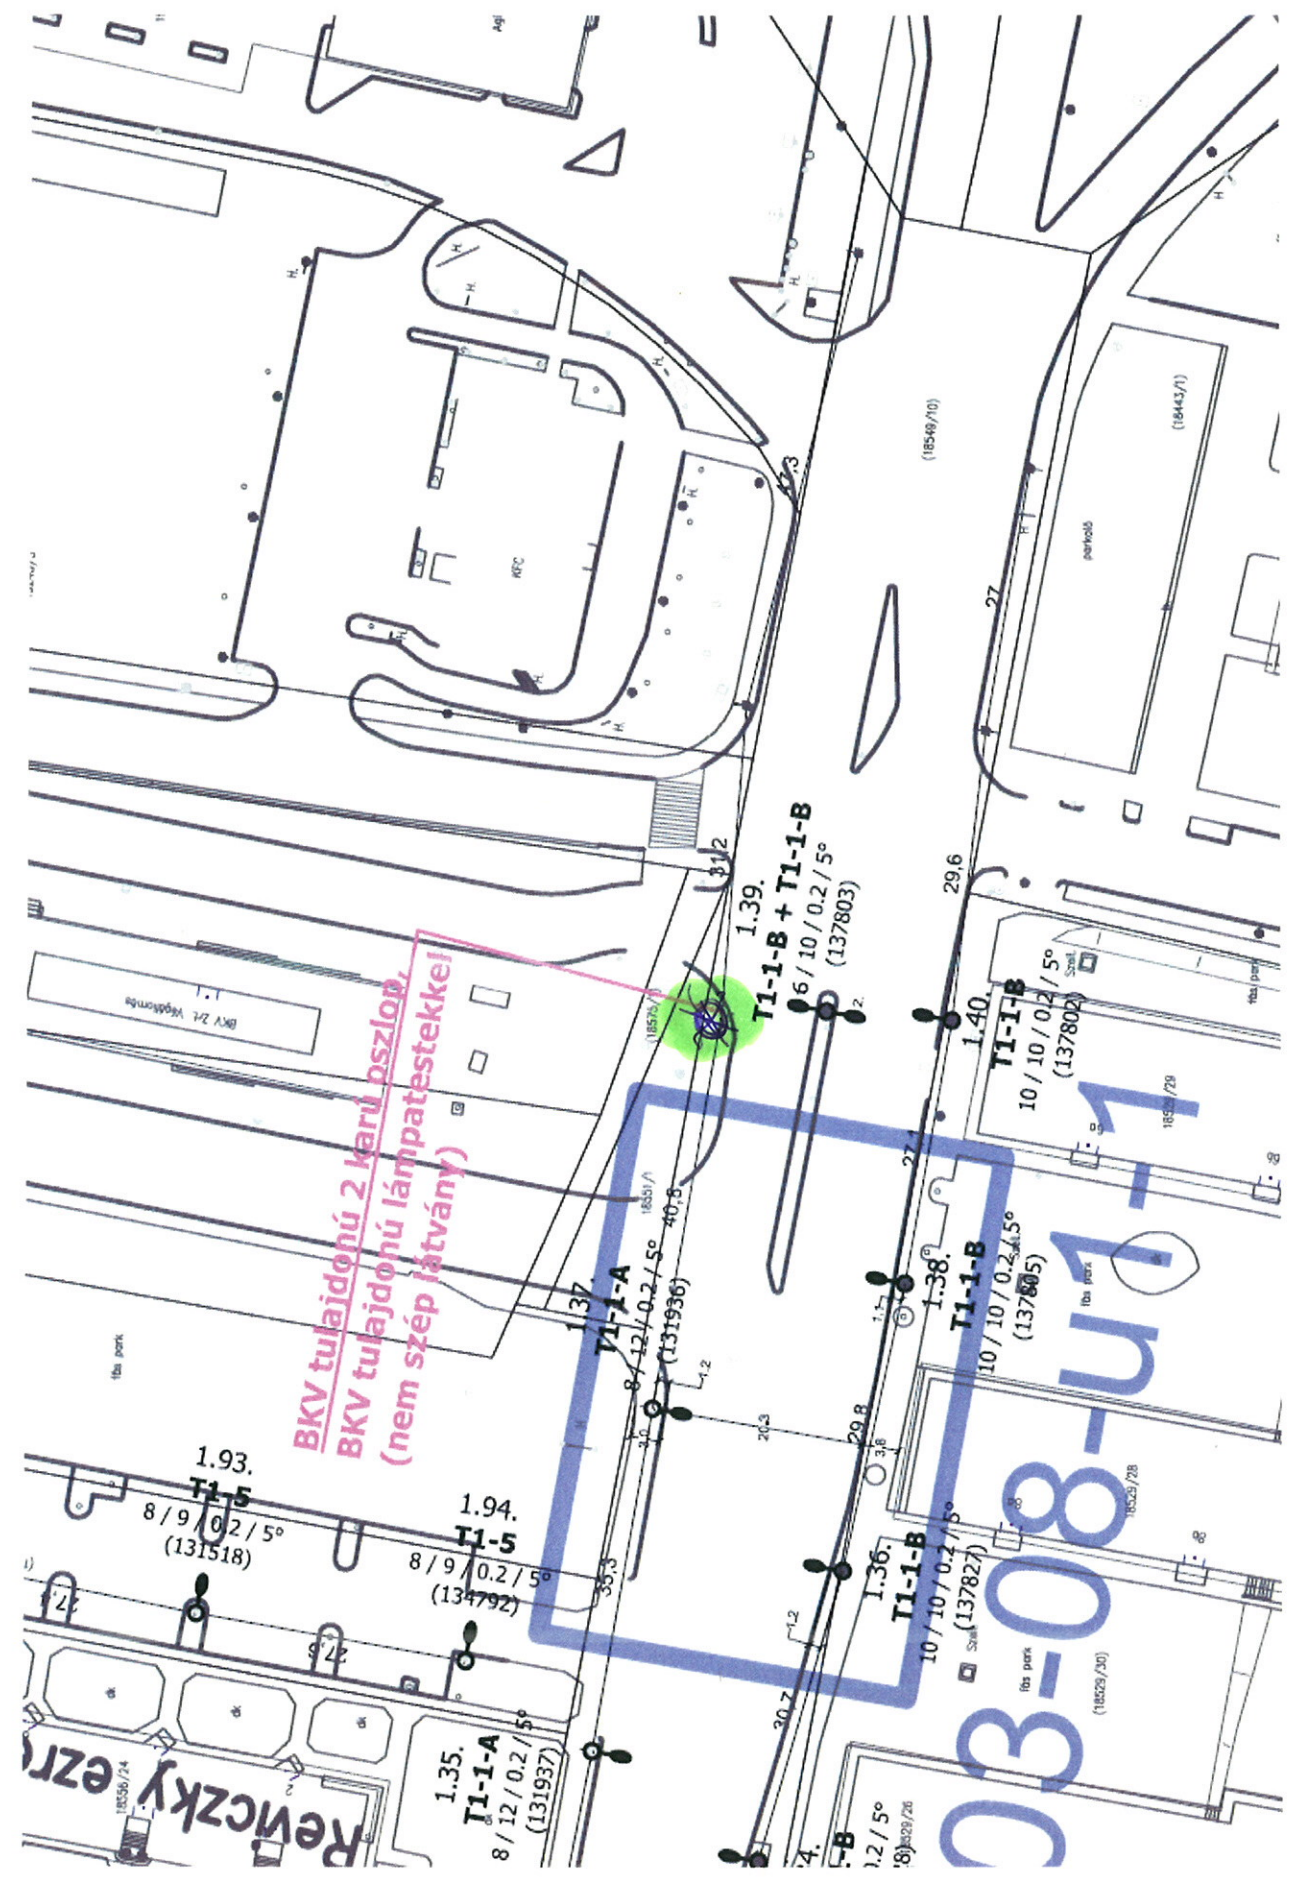

BKV tulajdonú 2 karú pszilop,
BKV tulajdonú lámpatestekkel
(nem szép látvány)

03-08-ut-1

Renckzy ezr

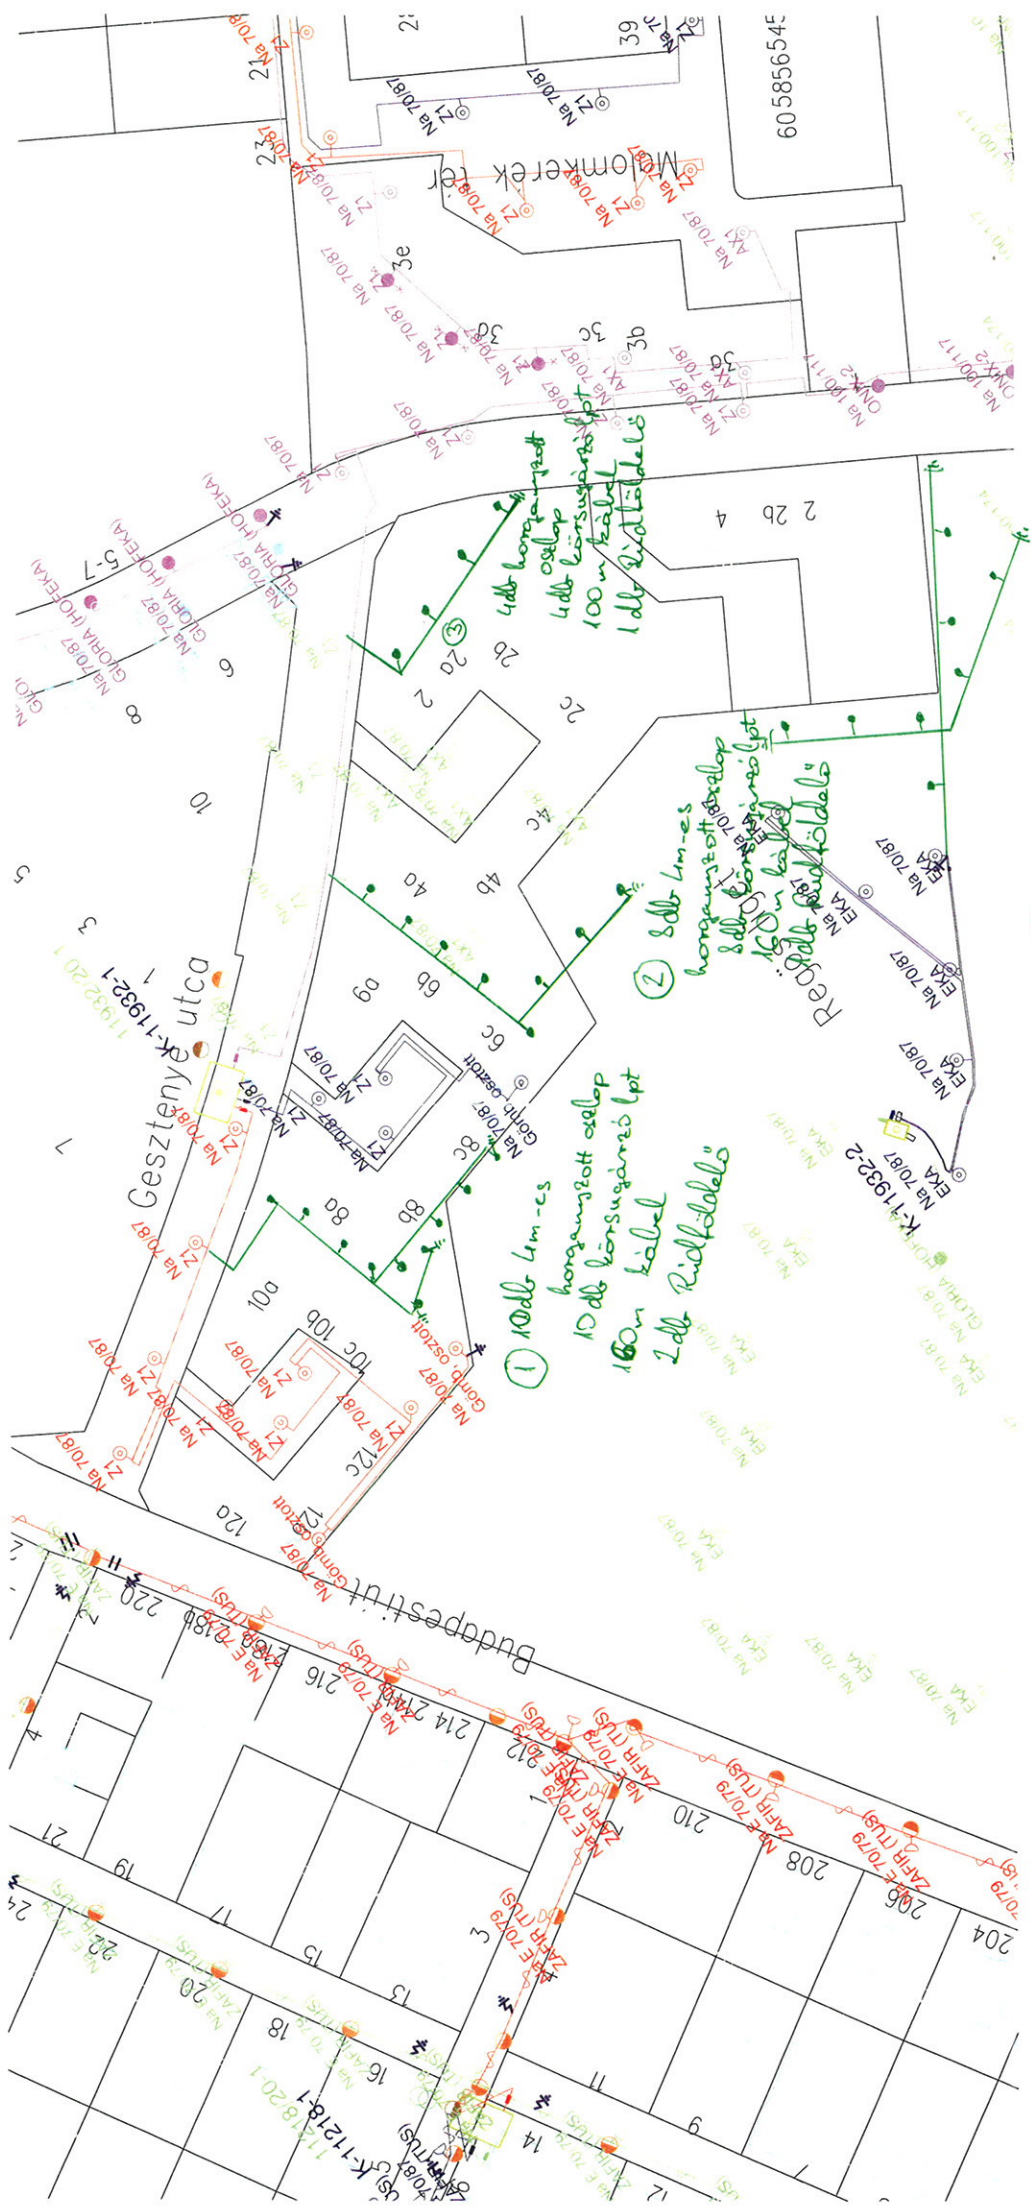

- 4) 8db km-es hangarszított oszlop
- 8db körsugárzó lpt
- 120m kábel
- 3db rádiótorony

F/A 10

I/A. (11.)

Nemes utca

