

Alapítva: 1983.



ELEKTROMOS TERVEZŐ

1045 Budapest, Széchenyi tér 10.

és KIVITELEZŐ KFT

VILLAMOS KIVITELI TERVDOKUMENTÁCIÓ

Budapest XVIII. Nemes utca - Damjanich utca
gyalogos-átkelőhely közvilágítása

Közvilágítás kialakítása

2017. NOVEMBER

1. Közvilágítás

TERVEZŐI anyag- és
költségkiírás

Budapest XVIII. Nemes utca - Damjanich utca gyalogos-átkelőhely közvilágítása

Sorszám	Megnevezés (tervezett tételek)	Tervezett menny.	M. e.	Egységár / anyag	Egységár / szerelés	Anyag költség	Szerelés költség	Tervezett költség:
A	KÖZVILÁGÍTÁS							
1	Bekötővezeték, cseréje, NYY-J 3x2,5 RE 0,6/1 kV (Cu) (fekete, kék, zöld-sárga)	5	m	200	800	1 000	4 000	5 000
2	Új oszlopalap ásása	1	db	0	15 000	0	15 000	15 000
3	Claudia/Na 150W lámpatest, fényforrással, szereléssel	1	db	100 000	50 000	100 000	50 000	150 000
400	D21 oszlopkar, felszereléssel	1	db	20 000	30 000	20 000	30 000	50 000
5	B10-400 oszlop, szállítással, állítással	1	db	60 000	80 000	60 000	80 000	140 000
6	Rúdföldelő 3m	1	ktl	10 000	7 500	10 000	7 500	17 500
7	Hálózati bekötések, kapcsolások	2	szpó	0	10 000	0	20 000	20 000
8	Fénymérés, dokumentáció	1	ktl	0	150 000	0	150 000	150 000
9	Érintésvédelmi mérések	1	ktl	0	70 000	0	70 000	70 000
10	NFA2X 2x25mm2 szabadvezeték és szerelvények	15	m	300	1 500	4 500	22 500	27 000
	KÖZVILÁGÍTÁS ALAPÖSSZEGE					195 500	449 000	644 500

Összesen Nettó

644 500

ÁFA 27%

174 015

Bruttó


818 515

Tartalék összeg

5%

40 926

ÖSSZESEN BRUTTÓ**859 441**

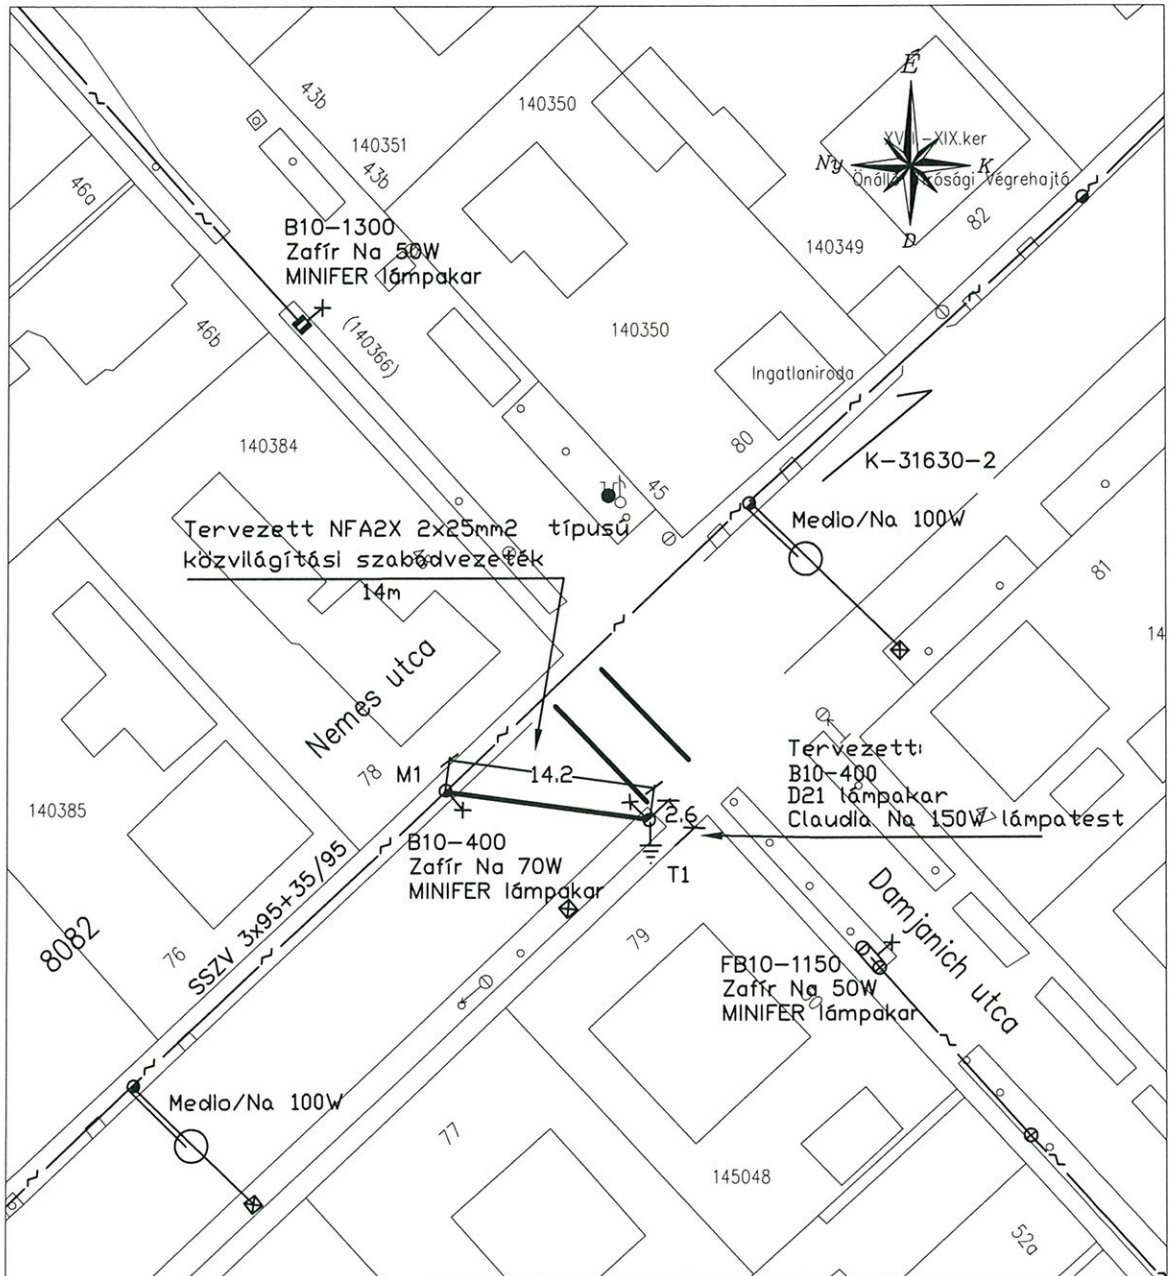

DATAINFO Kft.

2097 Pilisborsosjenő, Steinheim utca 8
 Tel.: +36-20/3209077
 benyi.attila@gmail.com

Megbízó: Budapesti Dísz- és Közvilágítási Kft. 1203 Budapest, Csepeli átjáró 1-3.		Tervszám: 141/17
Budapest XVIII. Nemes utca - Damjanich utca gyalogos-átkelőhely közvilágítása		Rajzszám: 1
		Nyomvonal: -
Rajzoló: Bényi Attila	Rajz címe: Közvilágítás kialakítása	Méretarány: M=1:500
Tervező: Bényi Attila		Készült: 2017. október
Ugyvezető: Bényi Attila		

DATAINFÓ Kft.
2097 Pilisborosjenő, Steinheim u. 8

VILLAMOS KIVITELI TERVDOKUMENTÁCIÓ

Budapest III. Bécsi út 371
gyalogos-átkelőhely közvilágítása

Közvilágítás kialakítása


2017. NOVEMBER

1. Közvilágítás

TERVEZŐI anyag- és
költségkiírás

Budapest III. Bécsi út 371 gyalogos-átkelőhely közvilágítása

Sorszám	Megnevezés (tervezett tételek)	Tervezett menny.	M. e.	Egységár / anyag	Egységár / szerelés	Anyag költség	Szerelés költség	Tervezett költség:
A	KÖZVILÁGÍTÁS							
1	Bekötővezeték, cseréje, NY-Y-J 3x2,5 RE 0,6/1 kV (Cu) (fekete, kék, zöld-sárga)	5	m			0	0	0
2	Új oszlopalap ásása	1	db			0	0	0
3	Claudia/Na 150W lámpatest, fényforrással, szereléssel	1	db			0	0	0
400	D21 oszlopkar, felszereléssel	1	db			0	0	0
5	B10-400 oszlop, szállítással, állítással	1	db			0	0	0
6	Rúdföldelő 3m	1	klt			0	0	0
7	Hálózati bekötések, kapcsolások	2	szpó			0	0	0
8	Fénymérés, dokumentáció	1	klt			0	0	0
9	Érintésvédelmi mérések	1	klt			0	0	0
10	NFA2X 2x25mm ² szabadvezeték és szerelvények	20	m			0	0	0
	KÖZVILÁGÍTÁS ALAPÖSSZEGE					0	0	0
								Összesen Nettó 0
								ÁFA 27% 0
								Bruttó 0
								Tartalék összeg 5% 0
								ÖSSZESEN BRUTTÓ 0

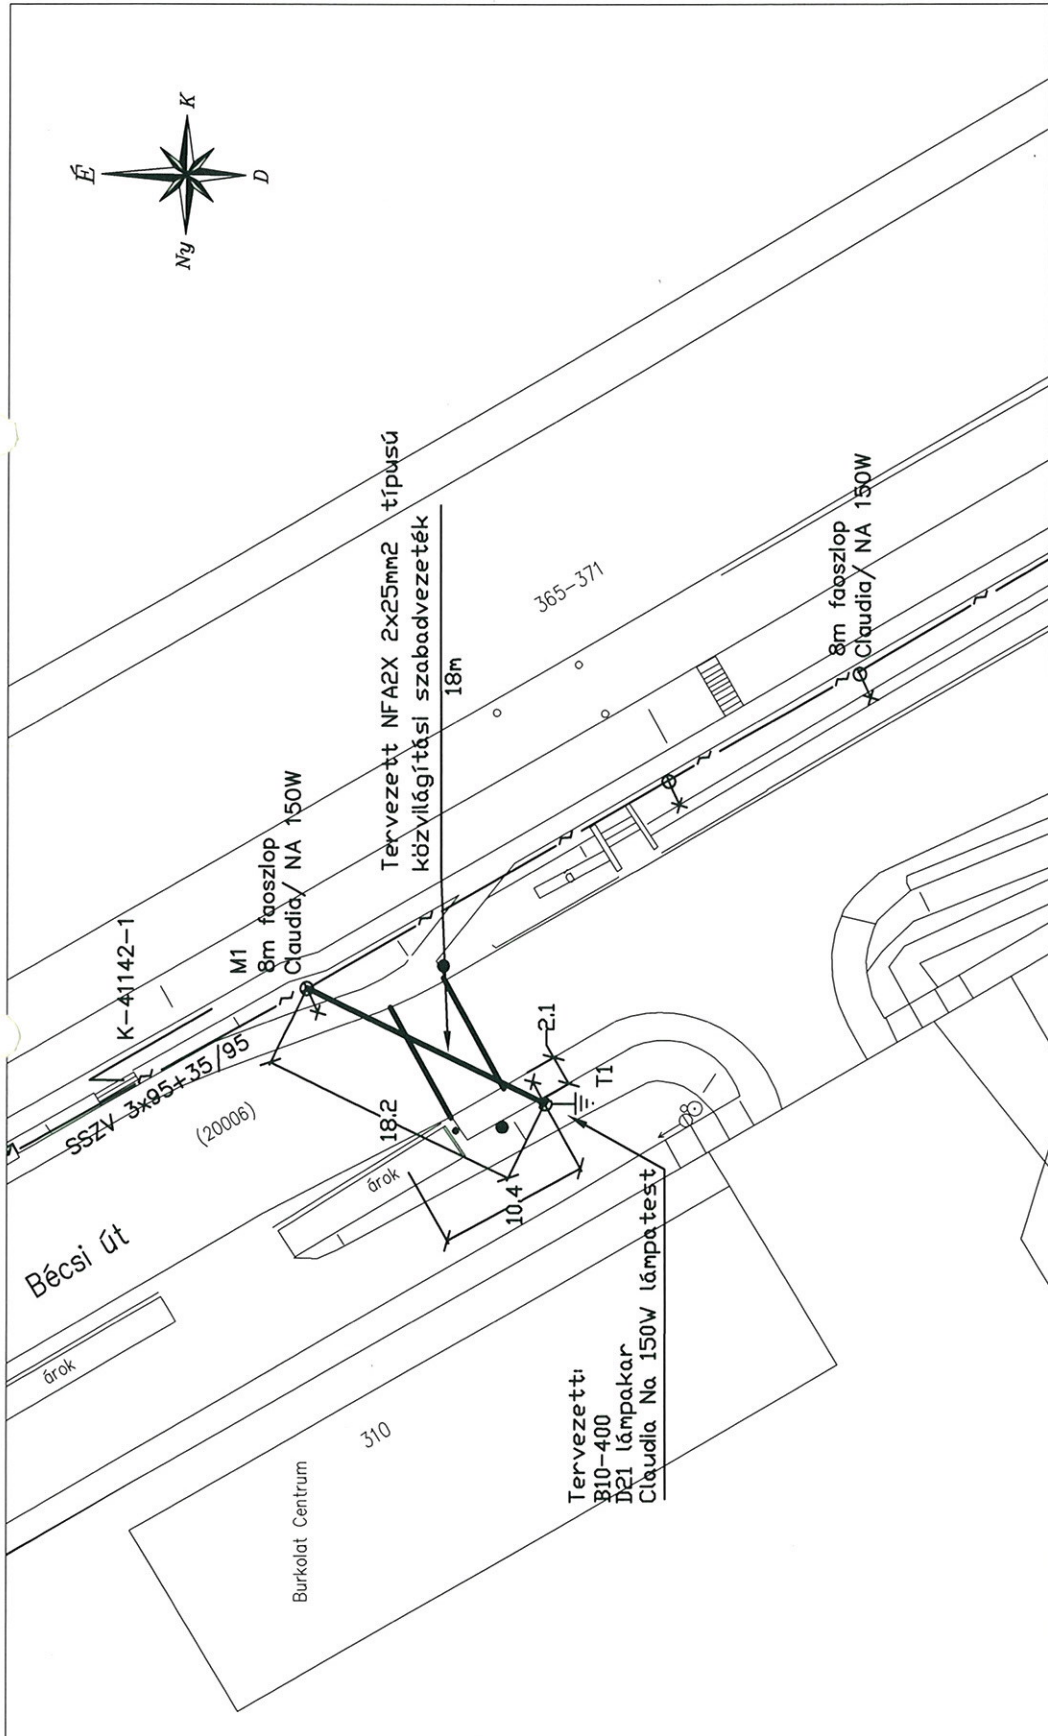

DATAINFO Kft.

2097 Pillisborosjenő, Steinheim utca 8
 Tel.: +36-20/3209077
 benyi.attila@gmail.com

Megbízó:	Budapesti Dísz- és Közvilágítási Kft. 1203 Budapest, Csepeli útjára 1-3.			Tervszám:	132/17
Rajzoló:	Bényi Attila	Tervező:	Bényi Attila	Ugyvezető:	Bényi Attila
Budapest III. Bécsi út 371 gyalogos-átkelőhely közvilágítása					
Rajz címe: Közvilágítás kialakítása					
				Méretarány:	M=1:500
				Készült:	2017. október