Árpád fejedelem emlékműve

<u>Budapest III. kerület</u>

Katinyi mártírok parkja

Hrsz.: 14723/3

DAY8 DESIGN Kft.

1014 Budapest Tárnok u. 22-24.

Tel.:06-70-338-6444

ALÁÍRÓLAP

Árpád fejedelem emlékműve

Budapest III. kerület
Katinyi mártírok parkja
Hrsz.: 14723/3

építtető:	**FŐVÁROSI ÖNKORMÁNYZAT**
szobrászművész:	**Oláh Mátyás László** olah.matyas@gmail.com
építész:	**Andirkó Dénes** okl. építészmérnök T.N.: É 01-4047 andirkod@gmail.com 0670-3386444
szerkezettervező:	**Erdélyi Tamás** T-T-13-8728 erdelyi.tamas@gmail.com 30-260 5192

TARTALOMJEGYZÉK

Árpád fejedelem emlékműve

Budapest III. kerület
Katinyi mártírok parkja
Hrsz.: 14723/3

1.	**szöveges rész**
1.1	aláírólap
1.2	tartalomjegyzék
1.3	látványtervek
1.4	műszaki leírás
1.5	tartószerkezeti műleírás

2.	**rajzok**
É-100 helyszínrajz	m=1:500
É-101 posztamens alaprajza	m=1:20
É-102 posztamens nézetrajzai	m=1:20
É-103 posztamens hosszmetszete	m=1:20
É-104 posztamens keresztmetszete	m=1:20

LÁTVÁNYTERVEK

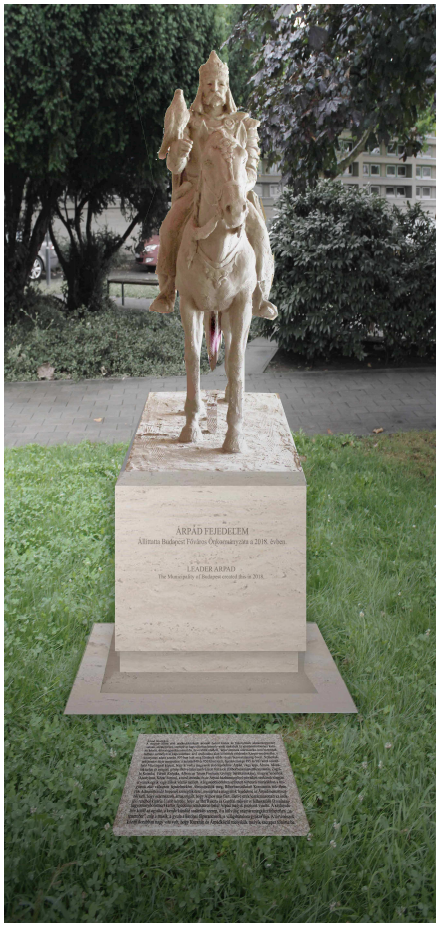

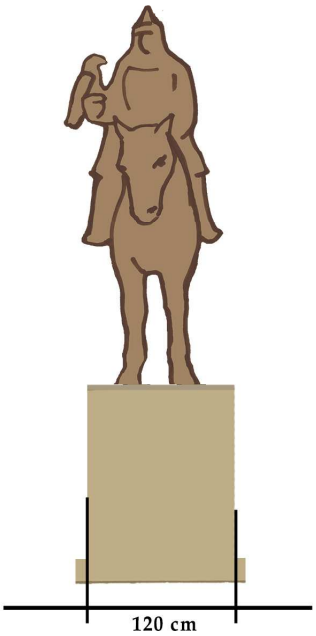

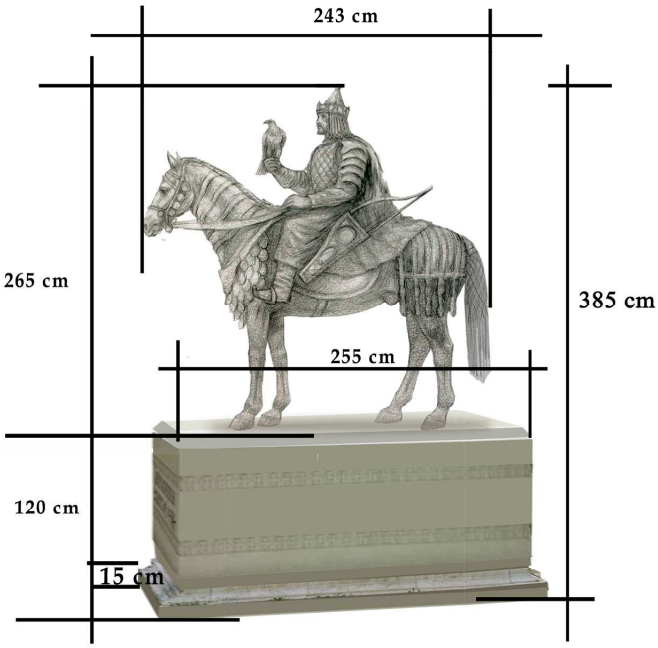

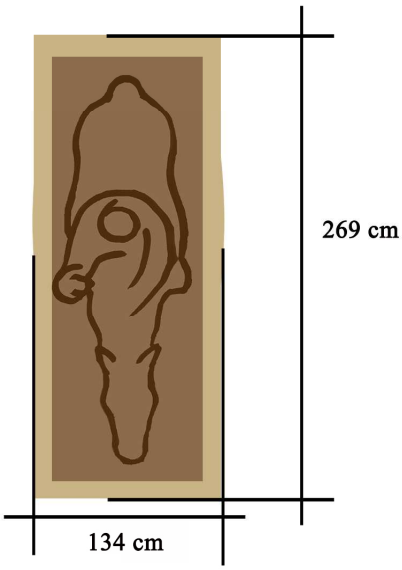

MŰSZAKI DOKUMENTÁCIÓ

Az Árpád fejedelm szoborterv méretei életnagyságú terv

MŰSZAKI LEÍRÁS

Árpád fejedelem emlékműve

Budapest III. kerület
Katinyi mártírok parkja
Hrsz.: 14723/3

Előzmény:

"A Fővárosi Közgyűlés 1679/2017.(XII.06.) számú határozatával – a 7303 számú Engedélyokirat 3. számú módosításával – döntött arról, hogy a Fővárosi Önkormányzat 2018. évi köztéri képzőművészeti beruházásai között felállítja Árpád fejedelem szobrát (továbbiakban: Emlékmű) a Duna Óbudai szakaszához kapcsolódó területen, az Árpád fejedelem útja közelségében.
Főpolgármester Úr – a BTM Budapest Galéria által az Emlékmű elhelyezésére javasolt helyszíneket megvizsgálta és – úgy döntött, hogy Árpád fejedelem szobra a III. kerületi Bécsi út és Nagyszombat utca találkozásánál, az Árpád Gimnázium előtt lévő parkba, 14723/3 helyrajzi számú, Katinyi mártírok parkja elnevezésű közterületen kerüljön felállításra, Széri- Varga Géza: A katinyi mártírok emlékműve című alkotása mellett, a gimnázium épülete felé futó ösvény túlsó oldalára.
A BTM Budapest Galéria – a Fővárosi Önkormányzat megbízásából – a 2018. év elején nyilvános művészeti pályázatot írt ki Árpád fejedelmet ábrázoló vagy őrá utaló köztéri szobrászati alkotás tárgyában a Budapest III. kerület tervezett felállításra. Ehhez – 98/2018.(III.2.) számú határozatával – előzetes elvi hozzájárulását adta a terület tulajdonosa, Budapest Főváros III. kerület Óbuda – Békásmegyer Önkormányzata Képviselőtestülete".

Elhelyezés:

A szobrászművész kérésének megfelelően az Árpád fejedelem lovas szobra a Nagyszombat utca elnevezésű forgalmi út irányába néz úgy, hogy a ló teste hegyes szöget zárjon be a forgalmi út tengelyével.

Szerkezetek:

A lovasszobor posztamense vasbetonból készül, süttői mészkő ragasztott, csapolt mészkőburkolattal. A vasalás és a szobor rögzítésének módja a statikai terveknek megfelelően készül.

A posztamens alapozása betonból készül, alapozás síkja a végleges terepszinthez képest min. -1,12 m, de a talaj minőségét az alapozás síkján a földkiemelés után a statikus tervezővel szemrevételeztetni kell!

A posztamens körül 20 cm szélességben kőburkolat készül, min. 20 cm kavicságyon.

Andirkó Dénes
okleveles építészmérnök
T.N.:É 01-4047

Építtető: FŐVÁROSI ÖNKORMÁNYZAT	**Építész tervező:** *DAY8 DESIGN Kft.* 1014 Bp. Tárnok u. 22-24. **Építész:** Andirkó Dénes okl. építészmérnök É 01-4047 06-70/338-64-44	**Árpád fejedelem emlékműve** Engedélyezési terv Budapest III. kerület Hrsz.: **14723/3** 2018.09.04. **helyszínrajz** **M=1:500** **E-100**

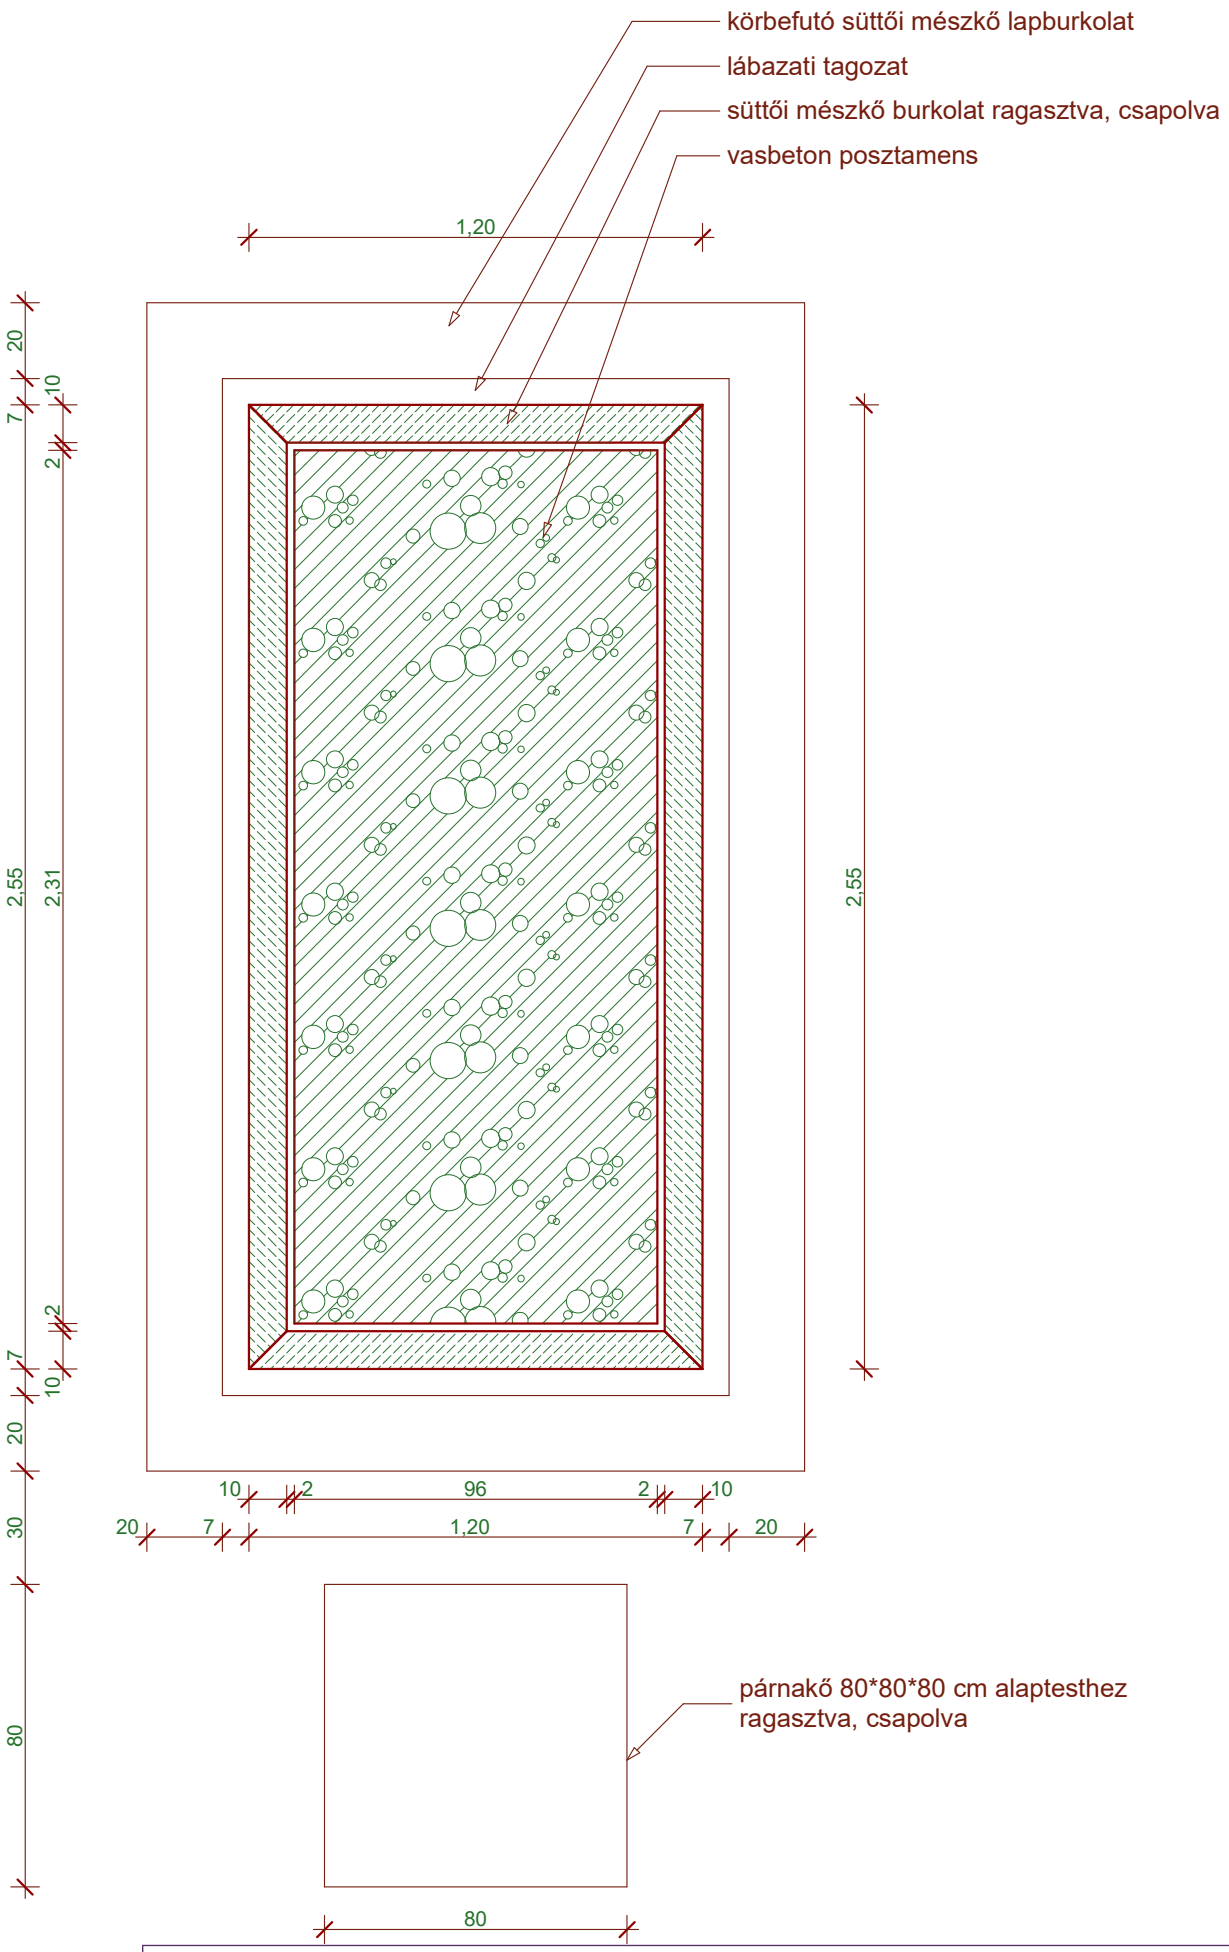

Építtető: FŐVÁROSI ÖNKORMÁNYZAT	**Építész tervező:** *DAY8 DESIGN Kft.* 1014 Bp. Tárnok u. 22-24. **Építész:** Andirkó Dénes okl. építészmérnök É 01-4047 06-70/338-64-44	**Árpád fejedelem emlékműve** Engedélyezési terv Budapest III. kerület Hrsz.: **14723/3** 2018.09.04. **posztamens alaprajza** **M=1:20** **E-101**

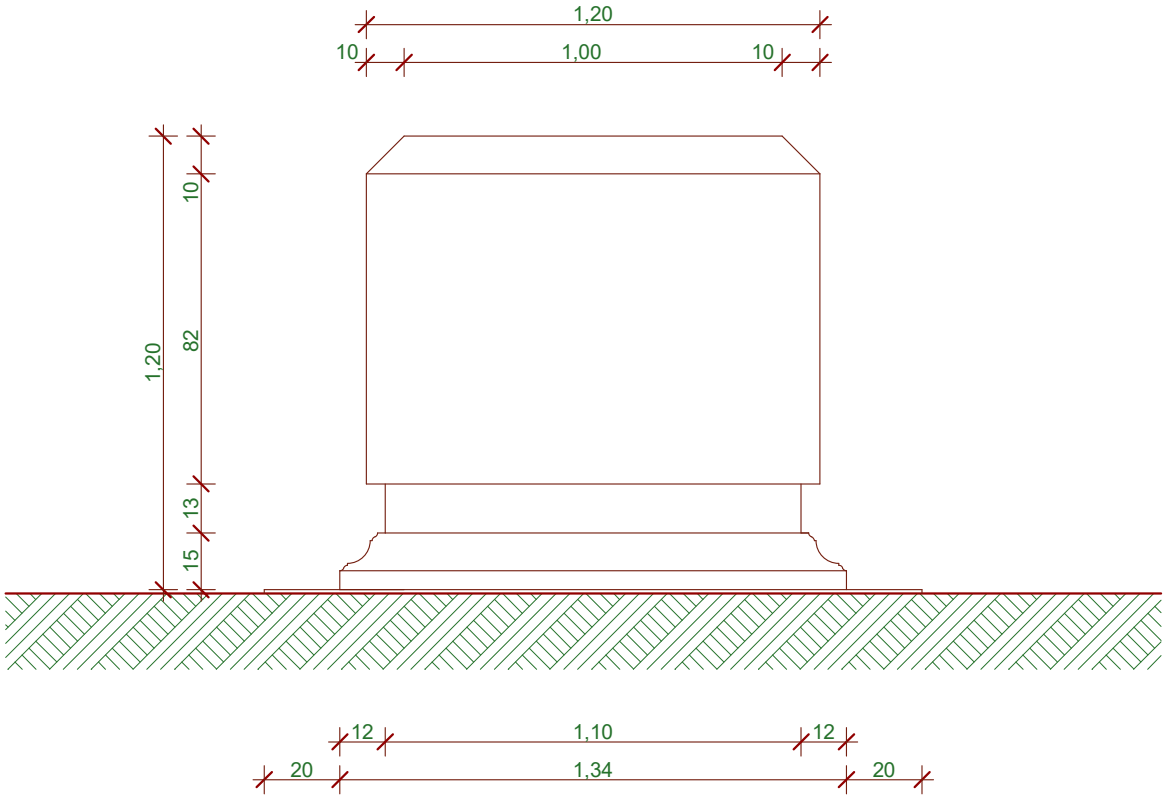

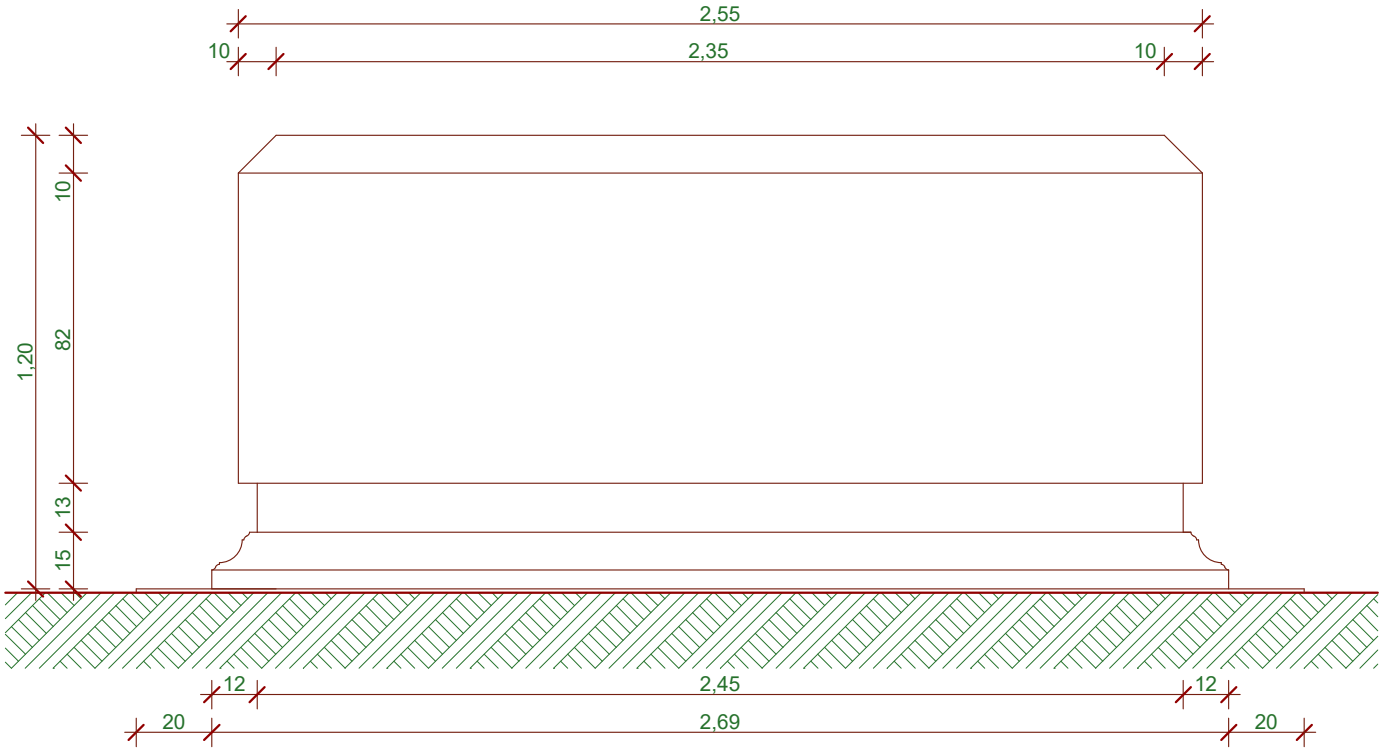

Építtető: FŐVÁROSI ÖNKORMÁNYZAT	**Építész tervező:** *DAY8 DESIGN Kft.* 1014 Bp. Tárnok u. 22-24. **Építész:** Andirkó Dénes okl. építészmérnök É 01-4047 06-70/338-64-44	**Árpád fejedelem emlékműve** Engedélyezési terv Budapest III. kerület Hrsz.: **14723/3** 2018.09.04. **posztamens nézetrajzai** **M=1:20** **E-102**

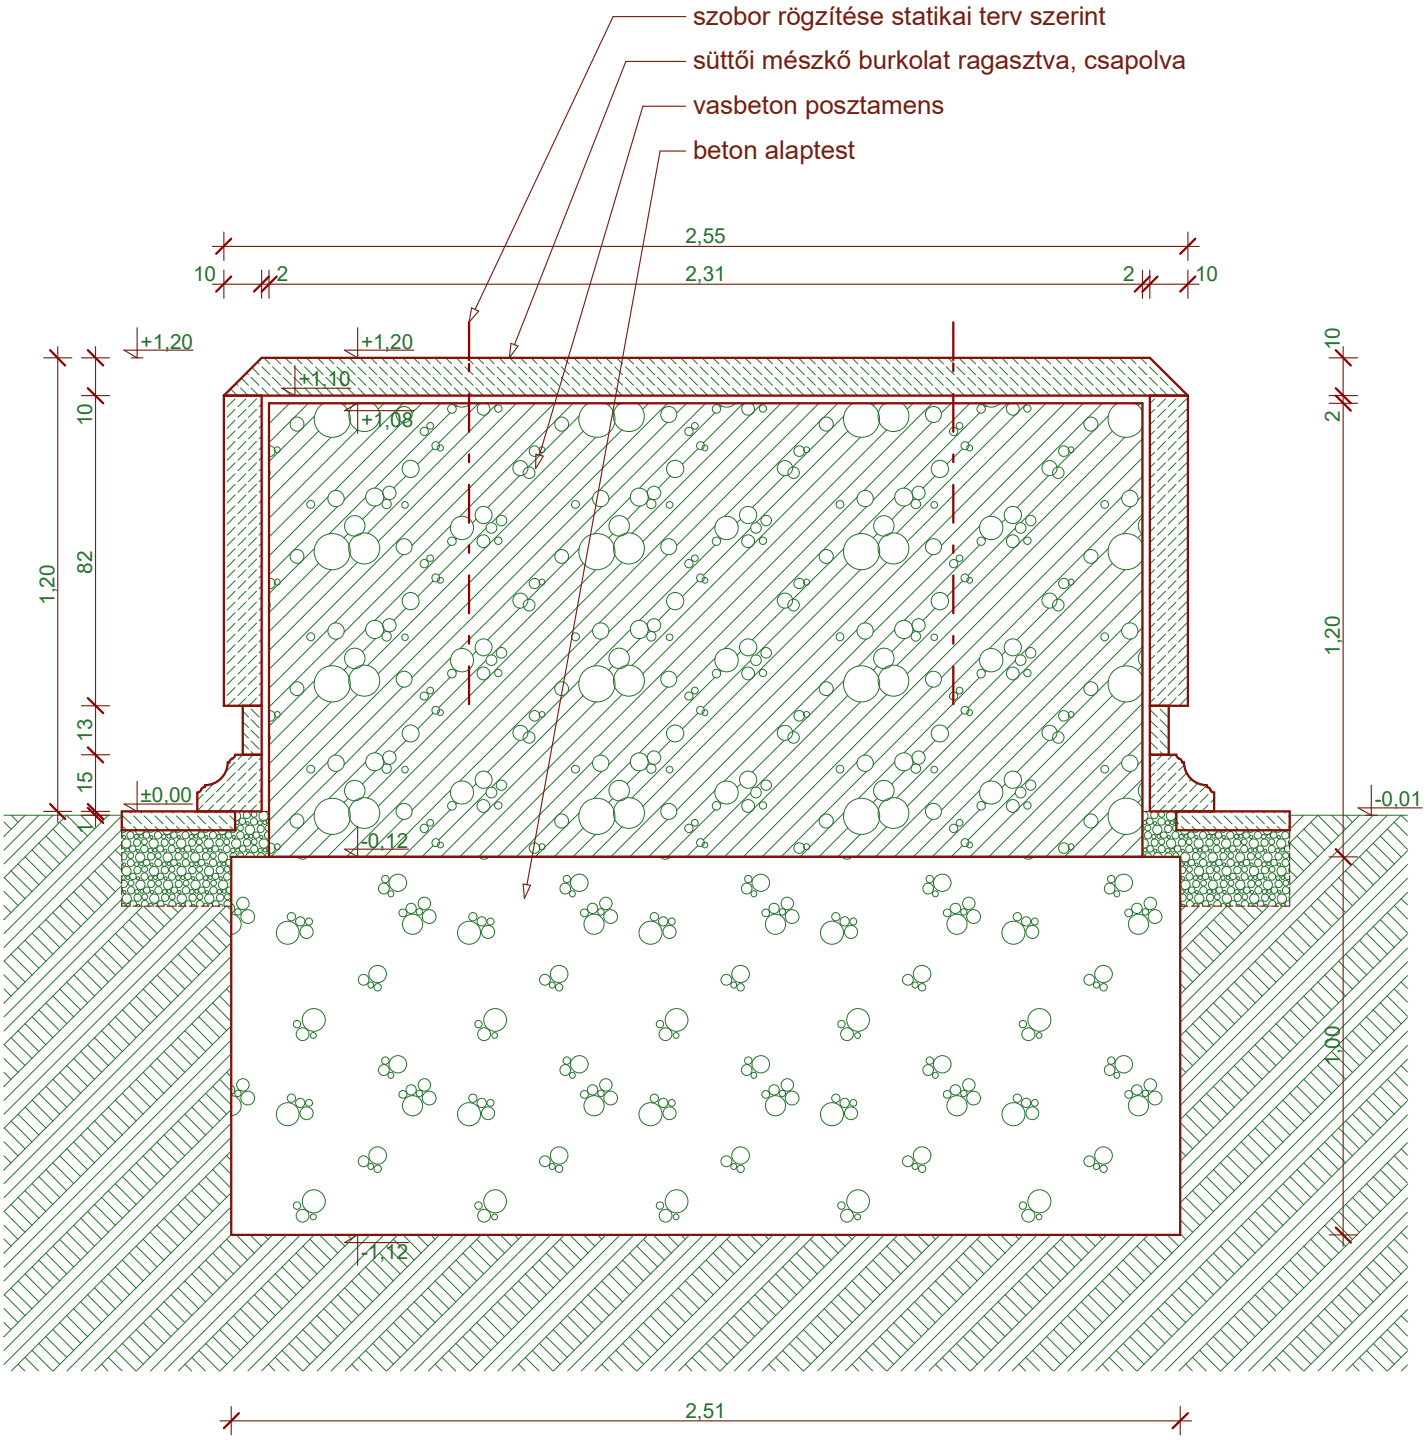

posztamens hosszmetszete

Építtető: FŐVÁROSI ÖNKORMÁNYZAT	**Építész tervező:** *DAY8 DESIGN Kft.* 1014 Bp. Tárnok u. 22-24. **Építész:** Andirkó Dénes okl. építészmérnök É 01-4047 06-70/338-64-44	**Árpád fejedelem emlékműve** Engedélyezési terv Budapest III. kerület Hrsz.: **14723/3** 2018.09.04. **posztamens hosszmetszete** **M=1:20** **E-103**

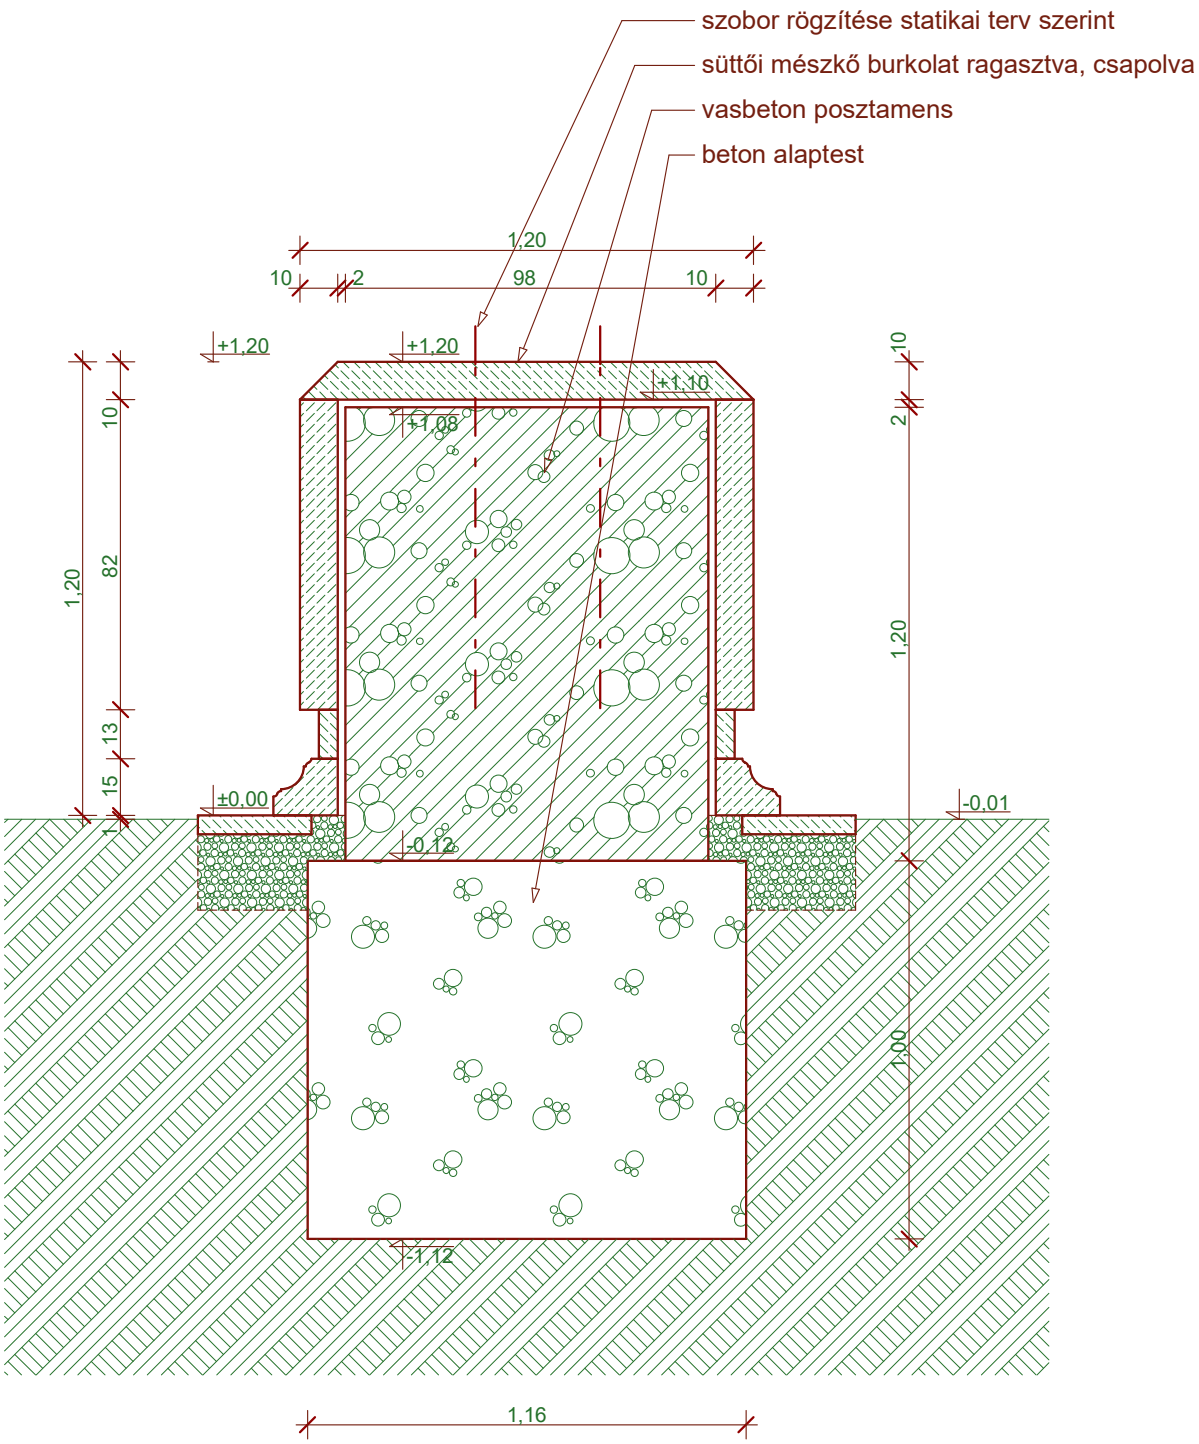

posztamens keresztmetszete

Építtető: FŐVÁROSI ÖNKORMÁNYZAT	**Építész tervező:** *DAY8 DESIGN Kft.* 1014 Bp. Tárnok u. 22-24. **Építész:** Andirkó Dénes okl. építészmérnök É 01-4047 06-70/338-64-44	**Árpád fejedelem emlékműve** Engedélyezési terv Budapest III. kerület Hrsz.: **14723/3** 2018.09.04. **posztamens hosszmetszete** **M=1:20** **E-104**