


21

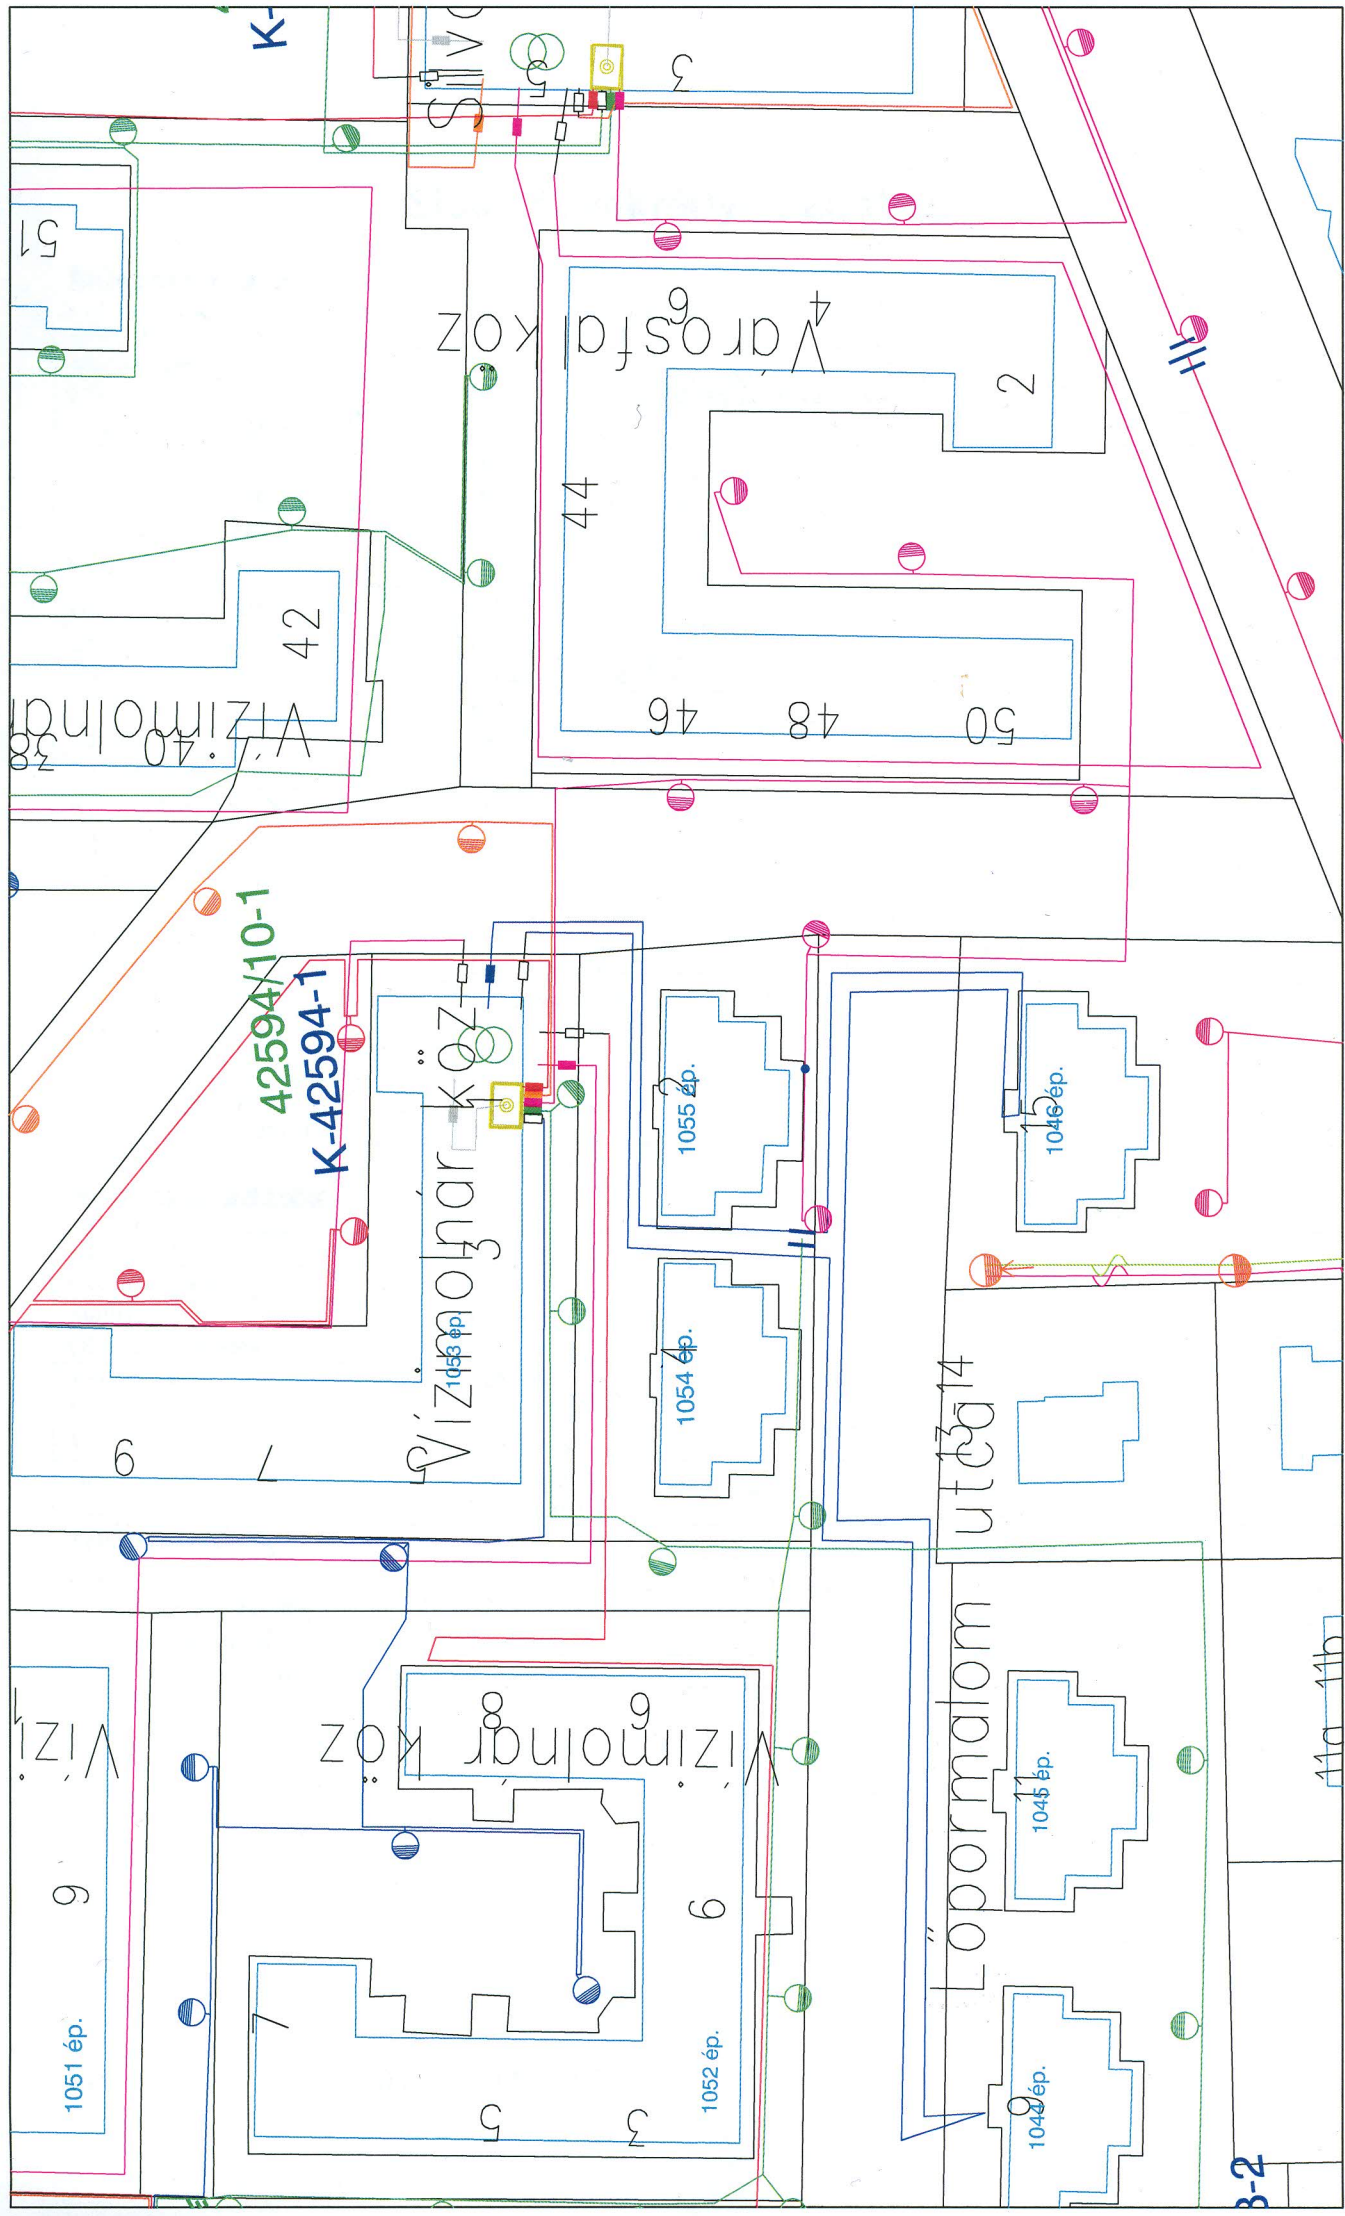

Fotó: 6081, 6082, 6083


III. Vízimalom köz 1, K-42594-1 KK panel cseréire leadva. Leadta: Németh P. 2020.02.12. Fénykép: emailban

3-2

110-11h

III. Vízimolnár köz 1 V-42594-1

(21)

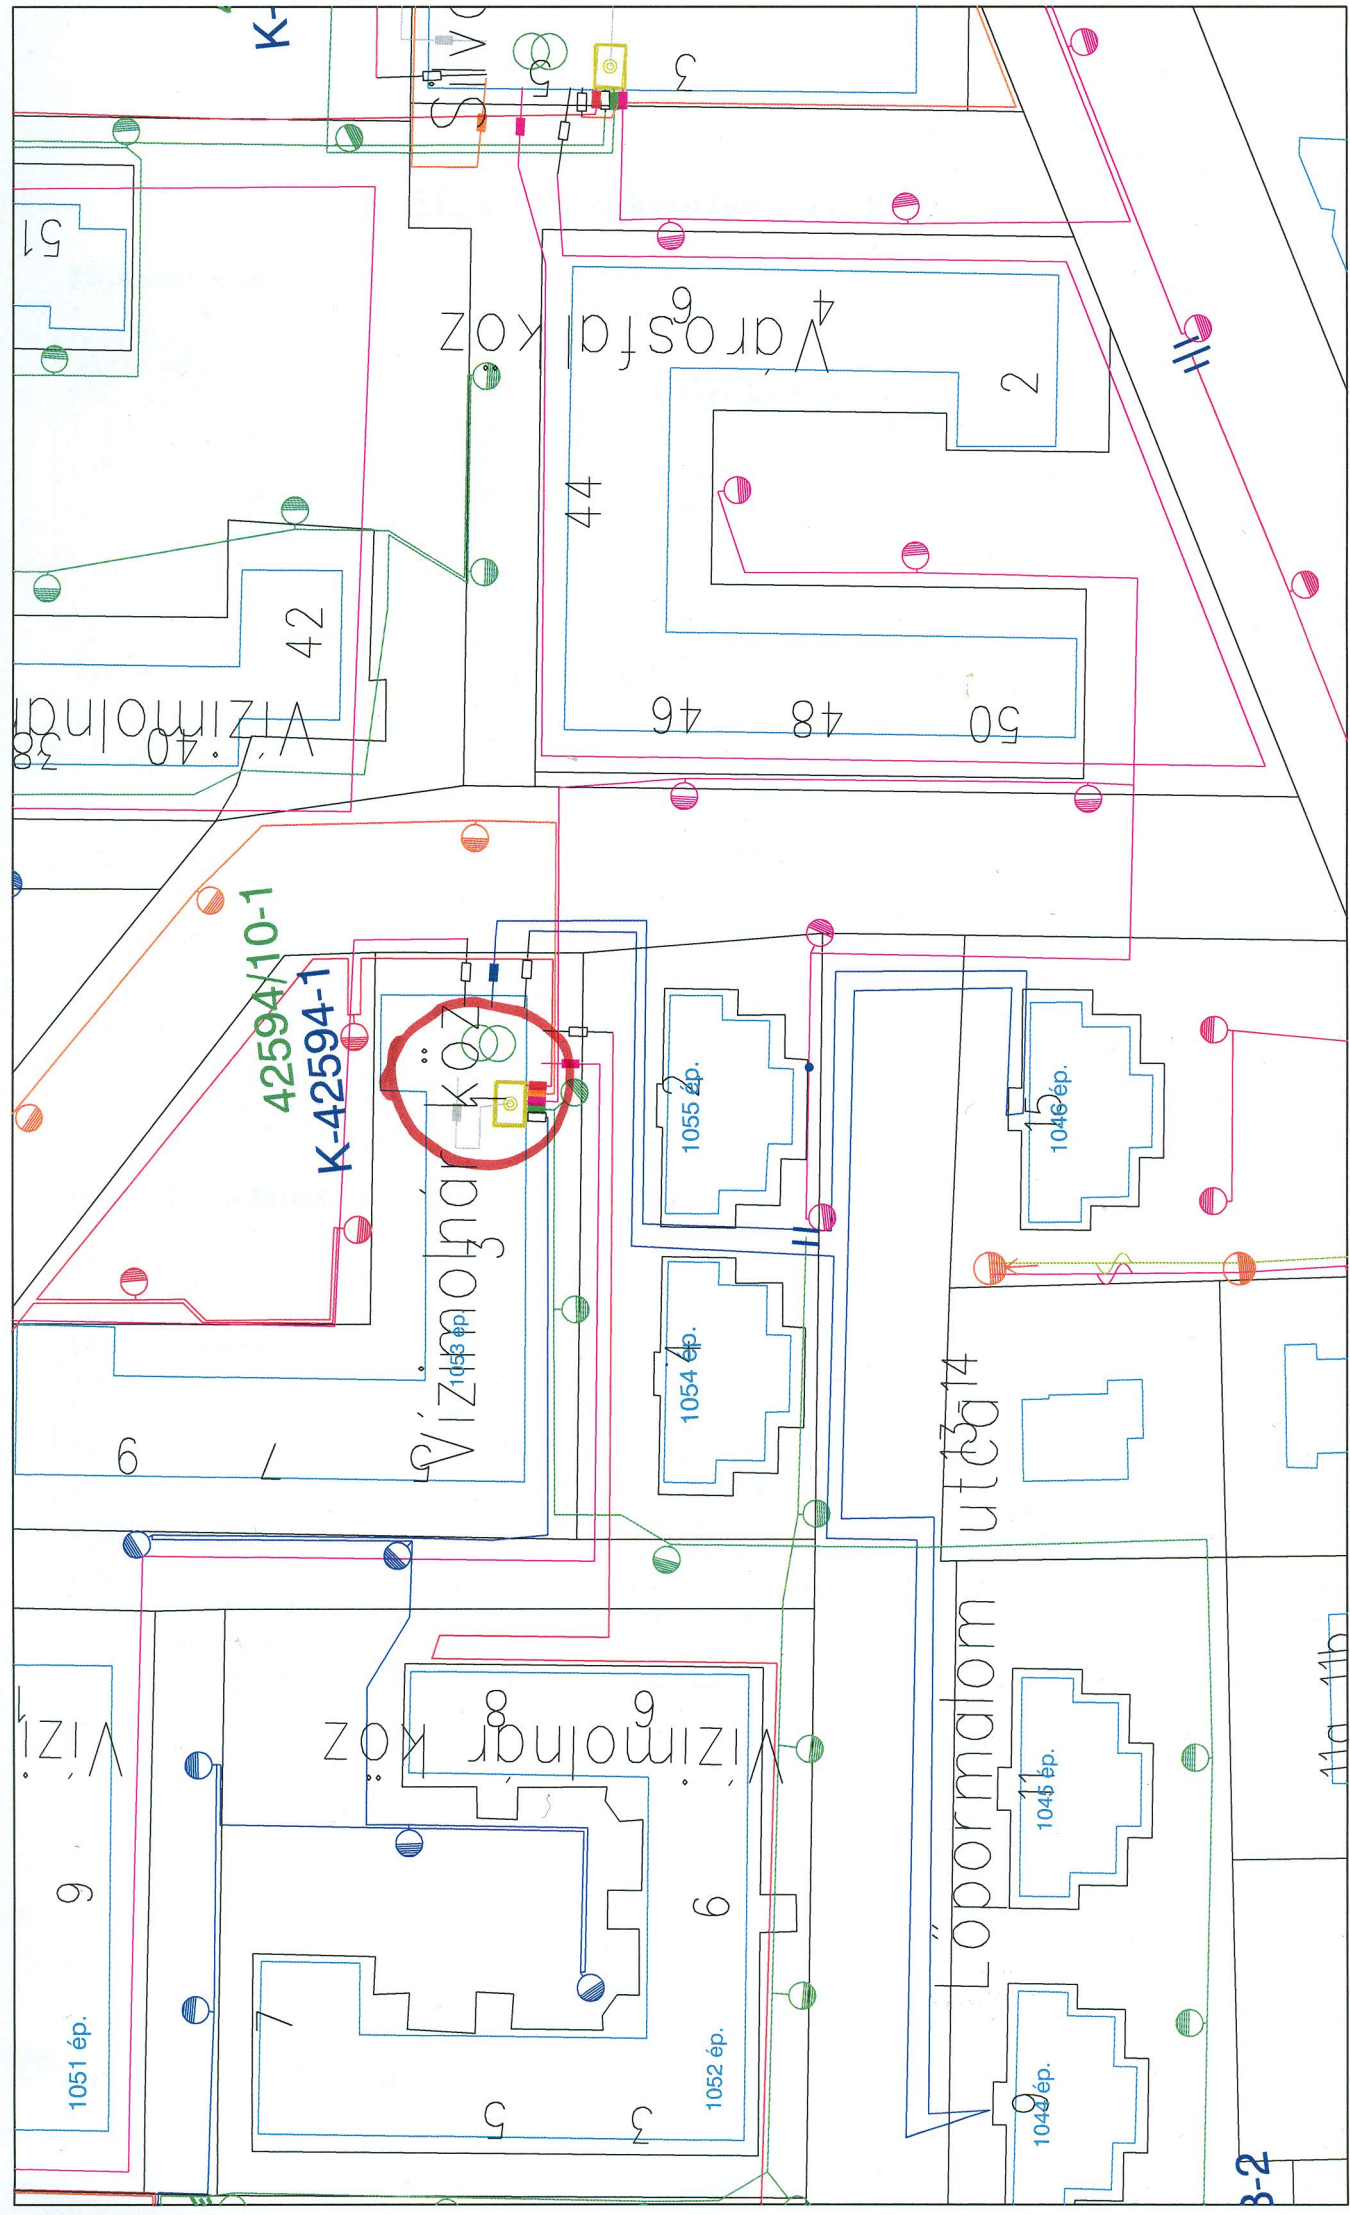

III. Vízimolnár köz 1, K-42594-1 KK panel cseréire leadva. Leadta: Németh P. 2020.02.12. Fénykép: emailban

Fotó: 6081, 6082, 6083