


III. Tóga utca 2 V-42598-1

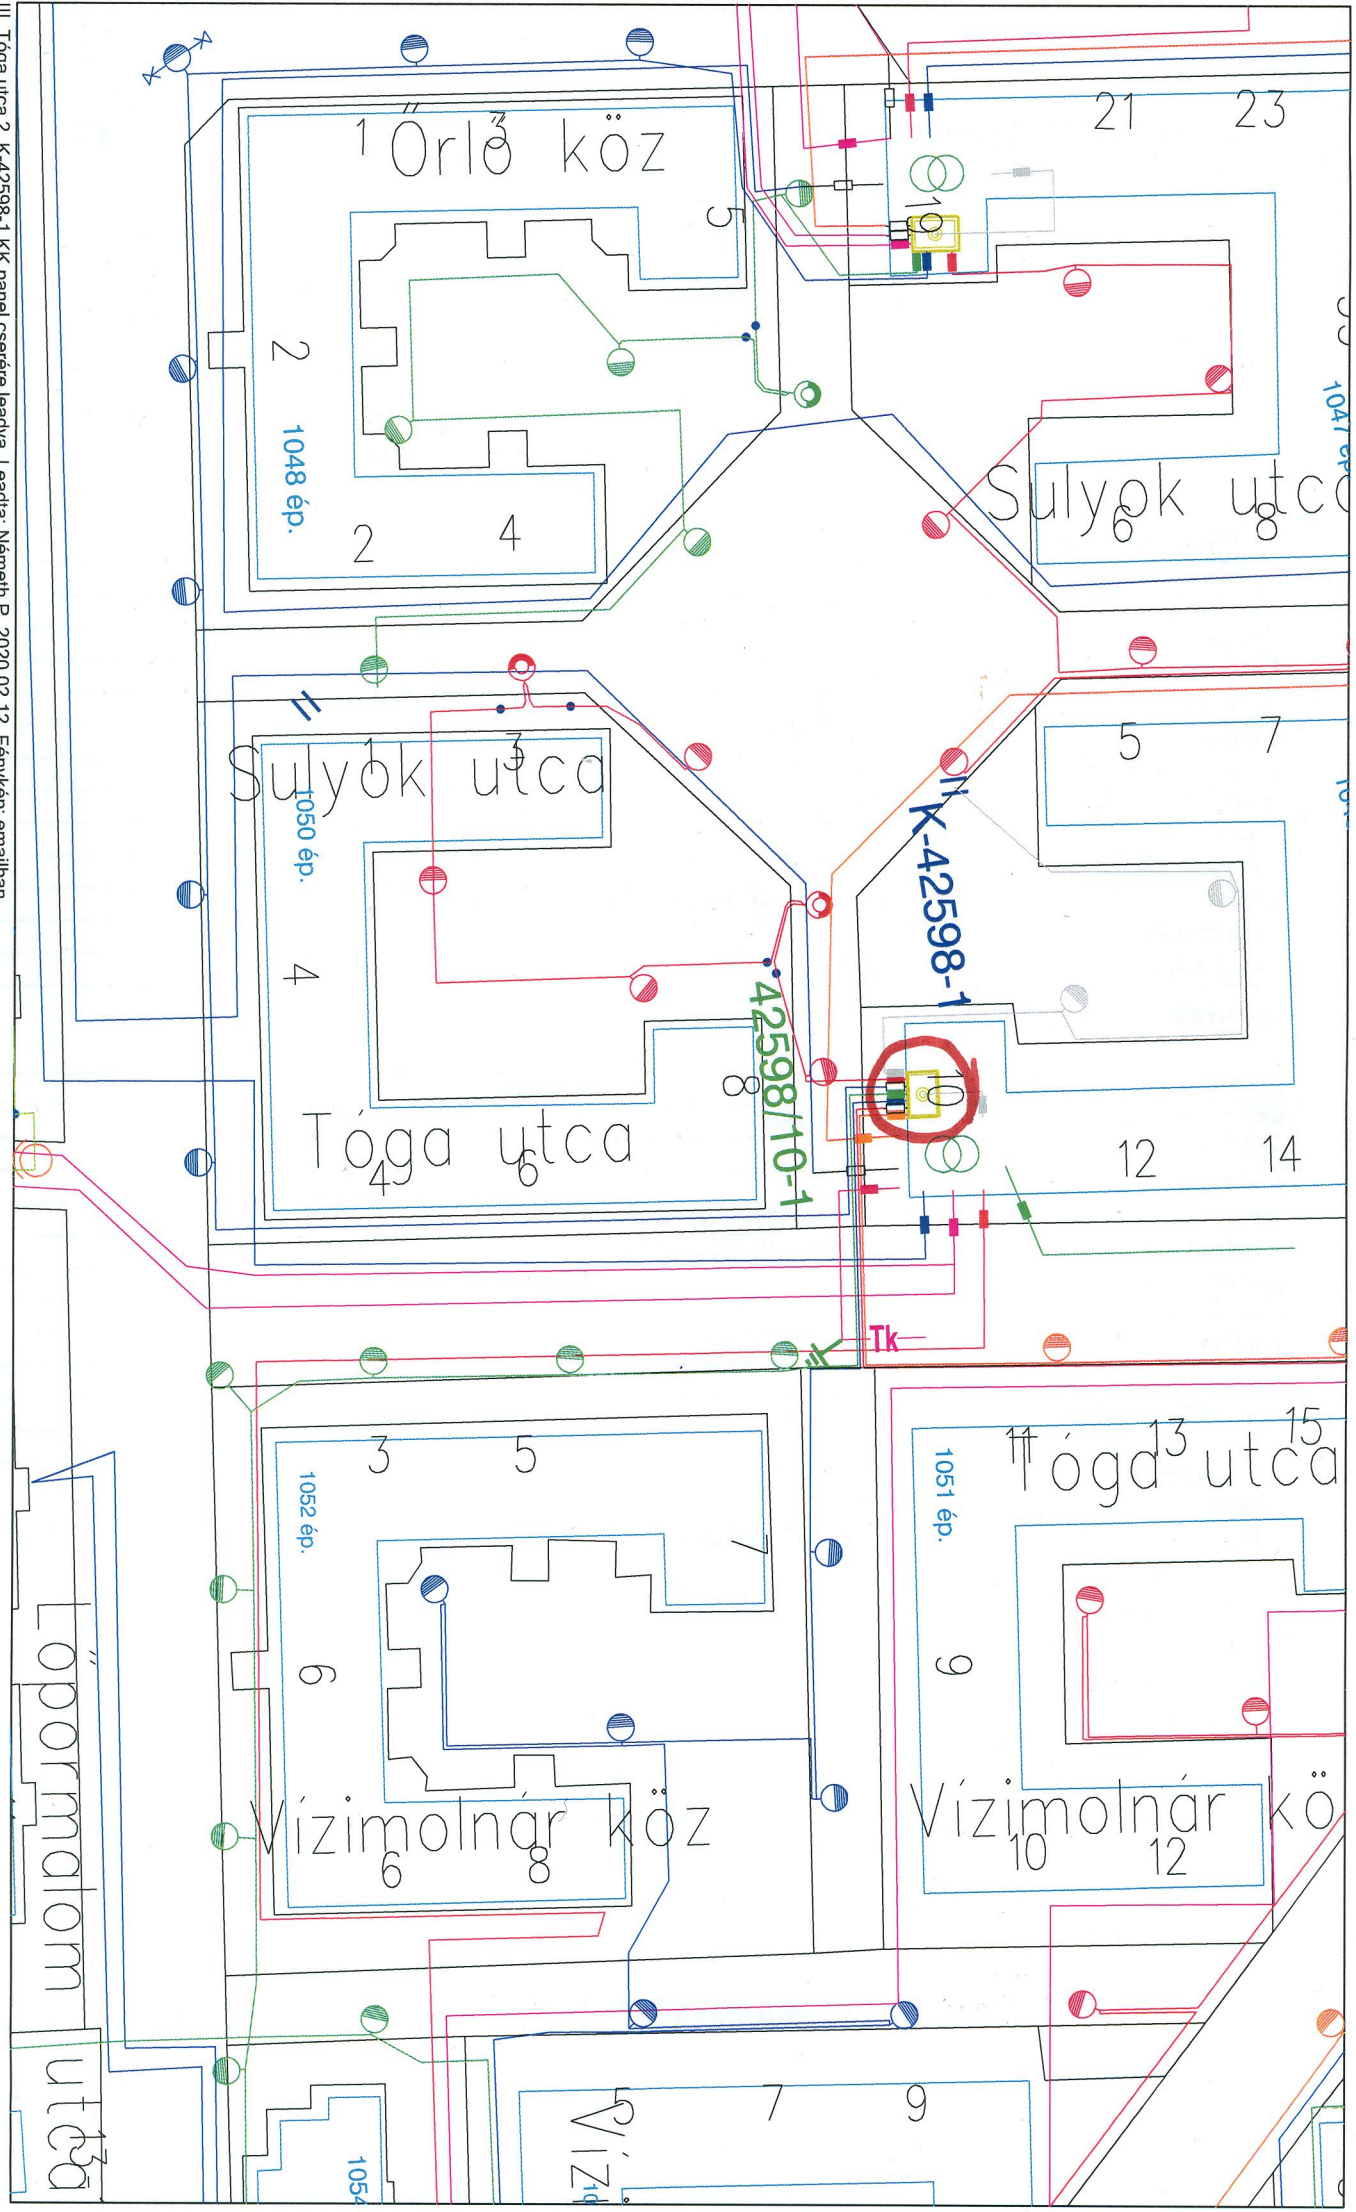

III. Tóga utca 2, K-42598-1 KK panel cseréire leadva. Leadta: Németh P. 2020.02.12. Fénykép: emailban

Fűtés: G079, G080