


⑥ XIV. Stefánia út 3-13. AL 50/50 költel loasz: 489 fm (binesztarított)
G5 fura AL kandelakler: 15dlg

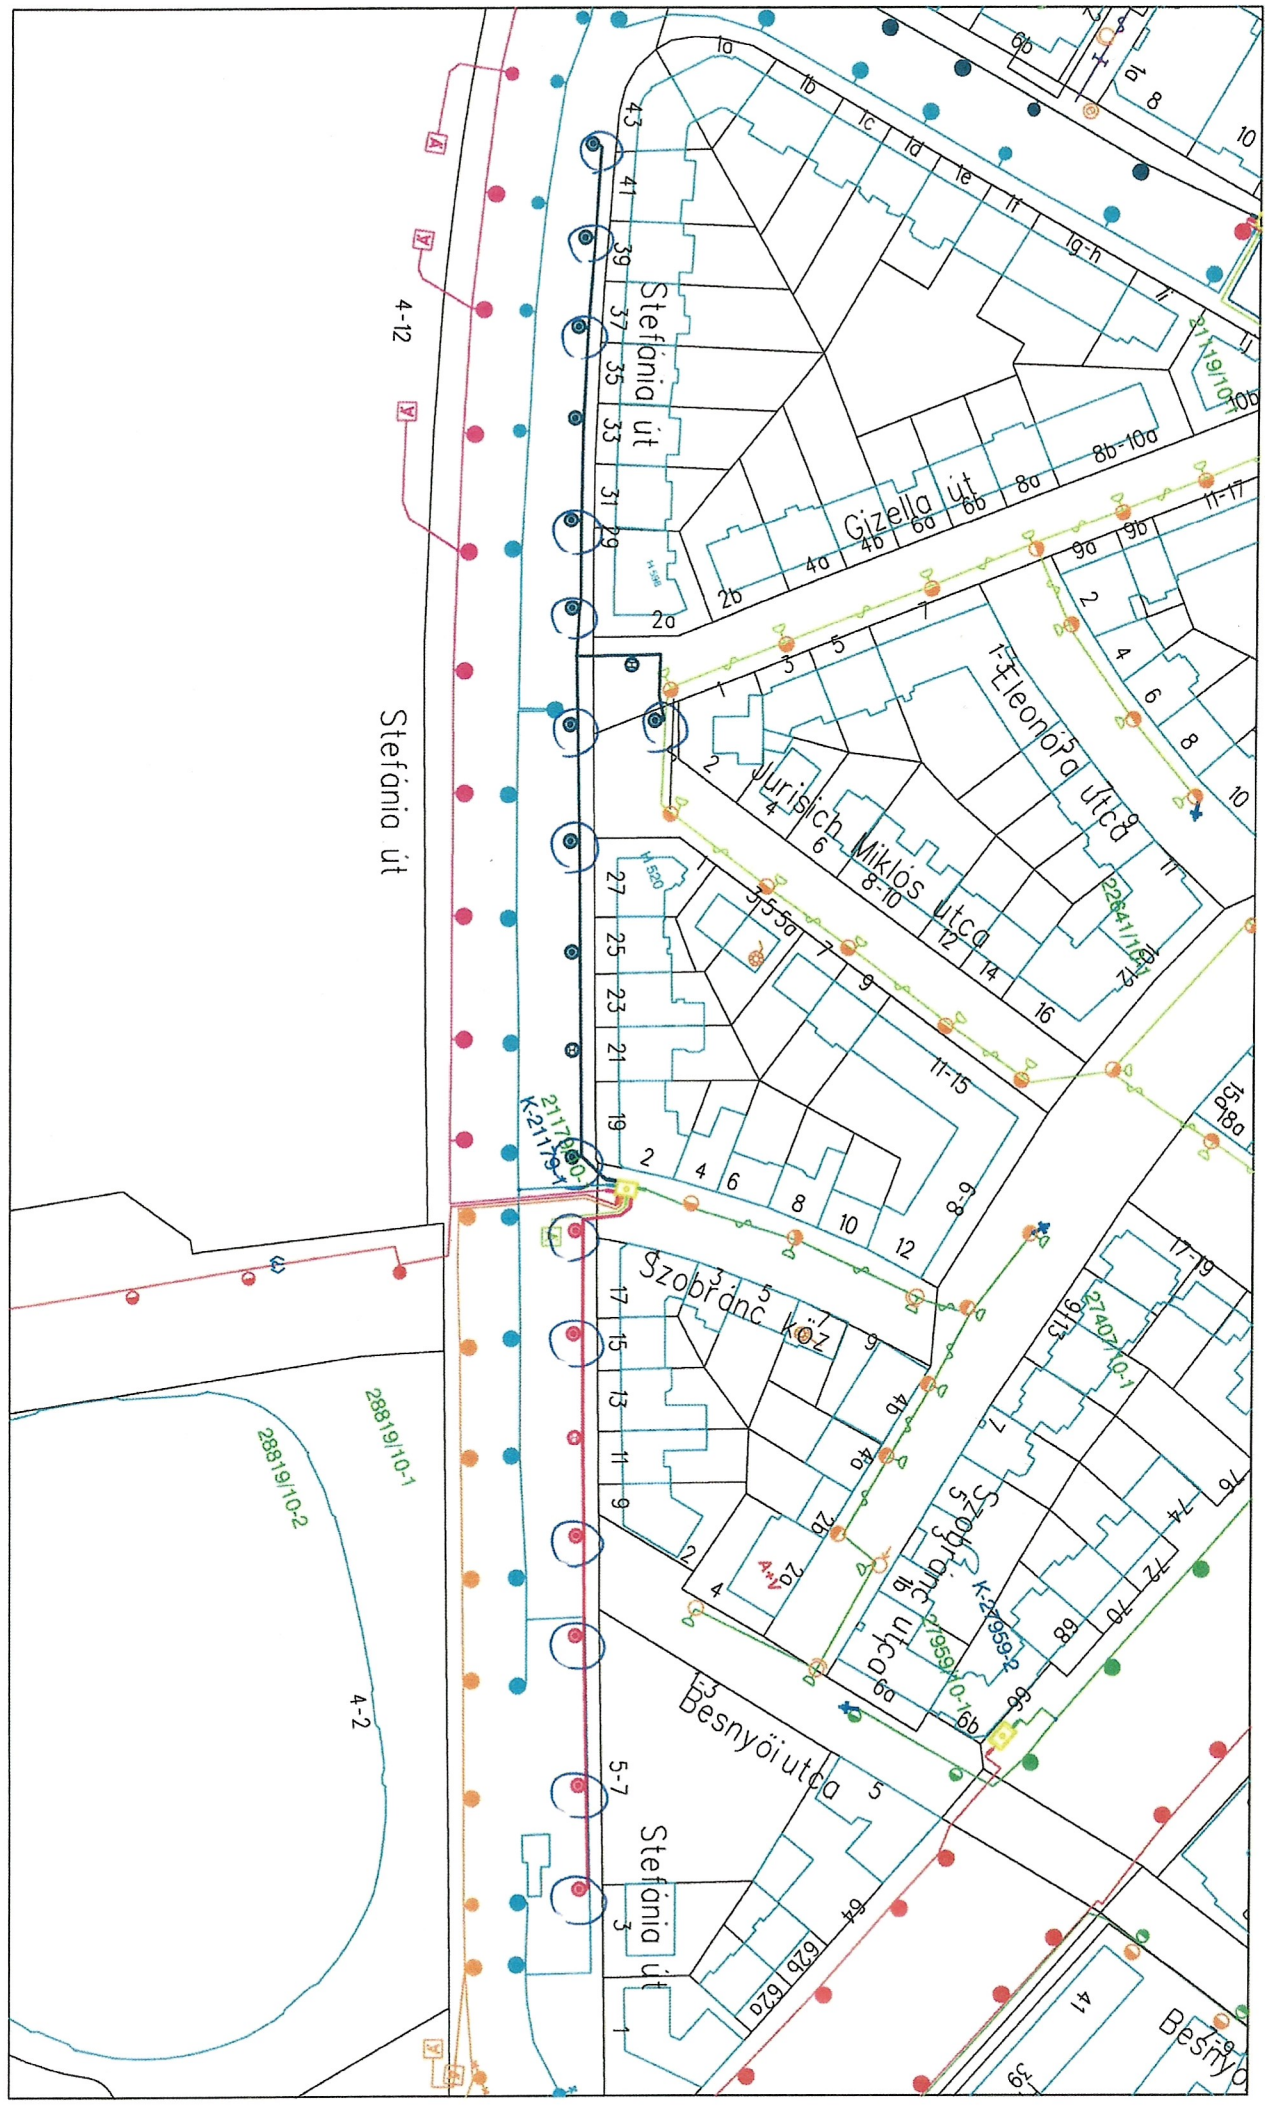

K-21198-1

Szaladéka Piller