


4.

LETESIROS

— 240 m. NTA 2x25mm² (hangóháló, végkötés)

XIV. VEZETK UTCA RAGGY

— CSÉCELÉNDÓ OSZLOPOK 8m. faszlop gyáruval

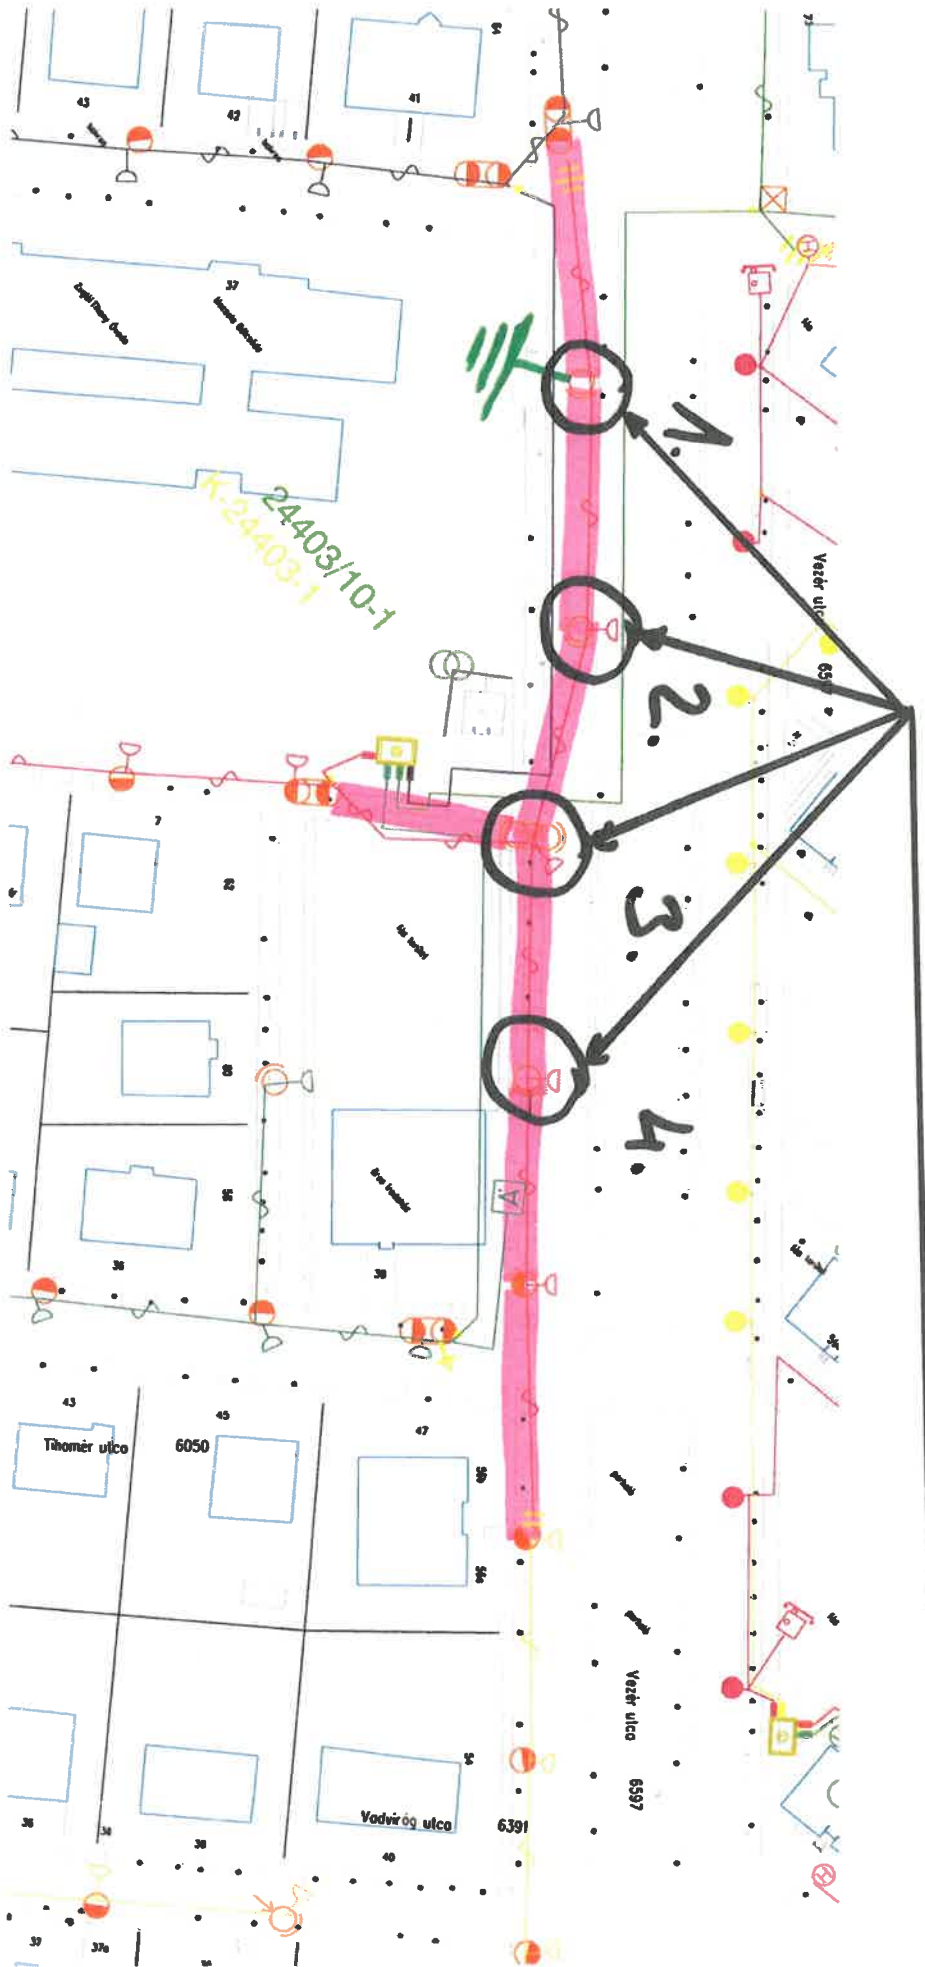

2021. 05. 12. [Signature]