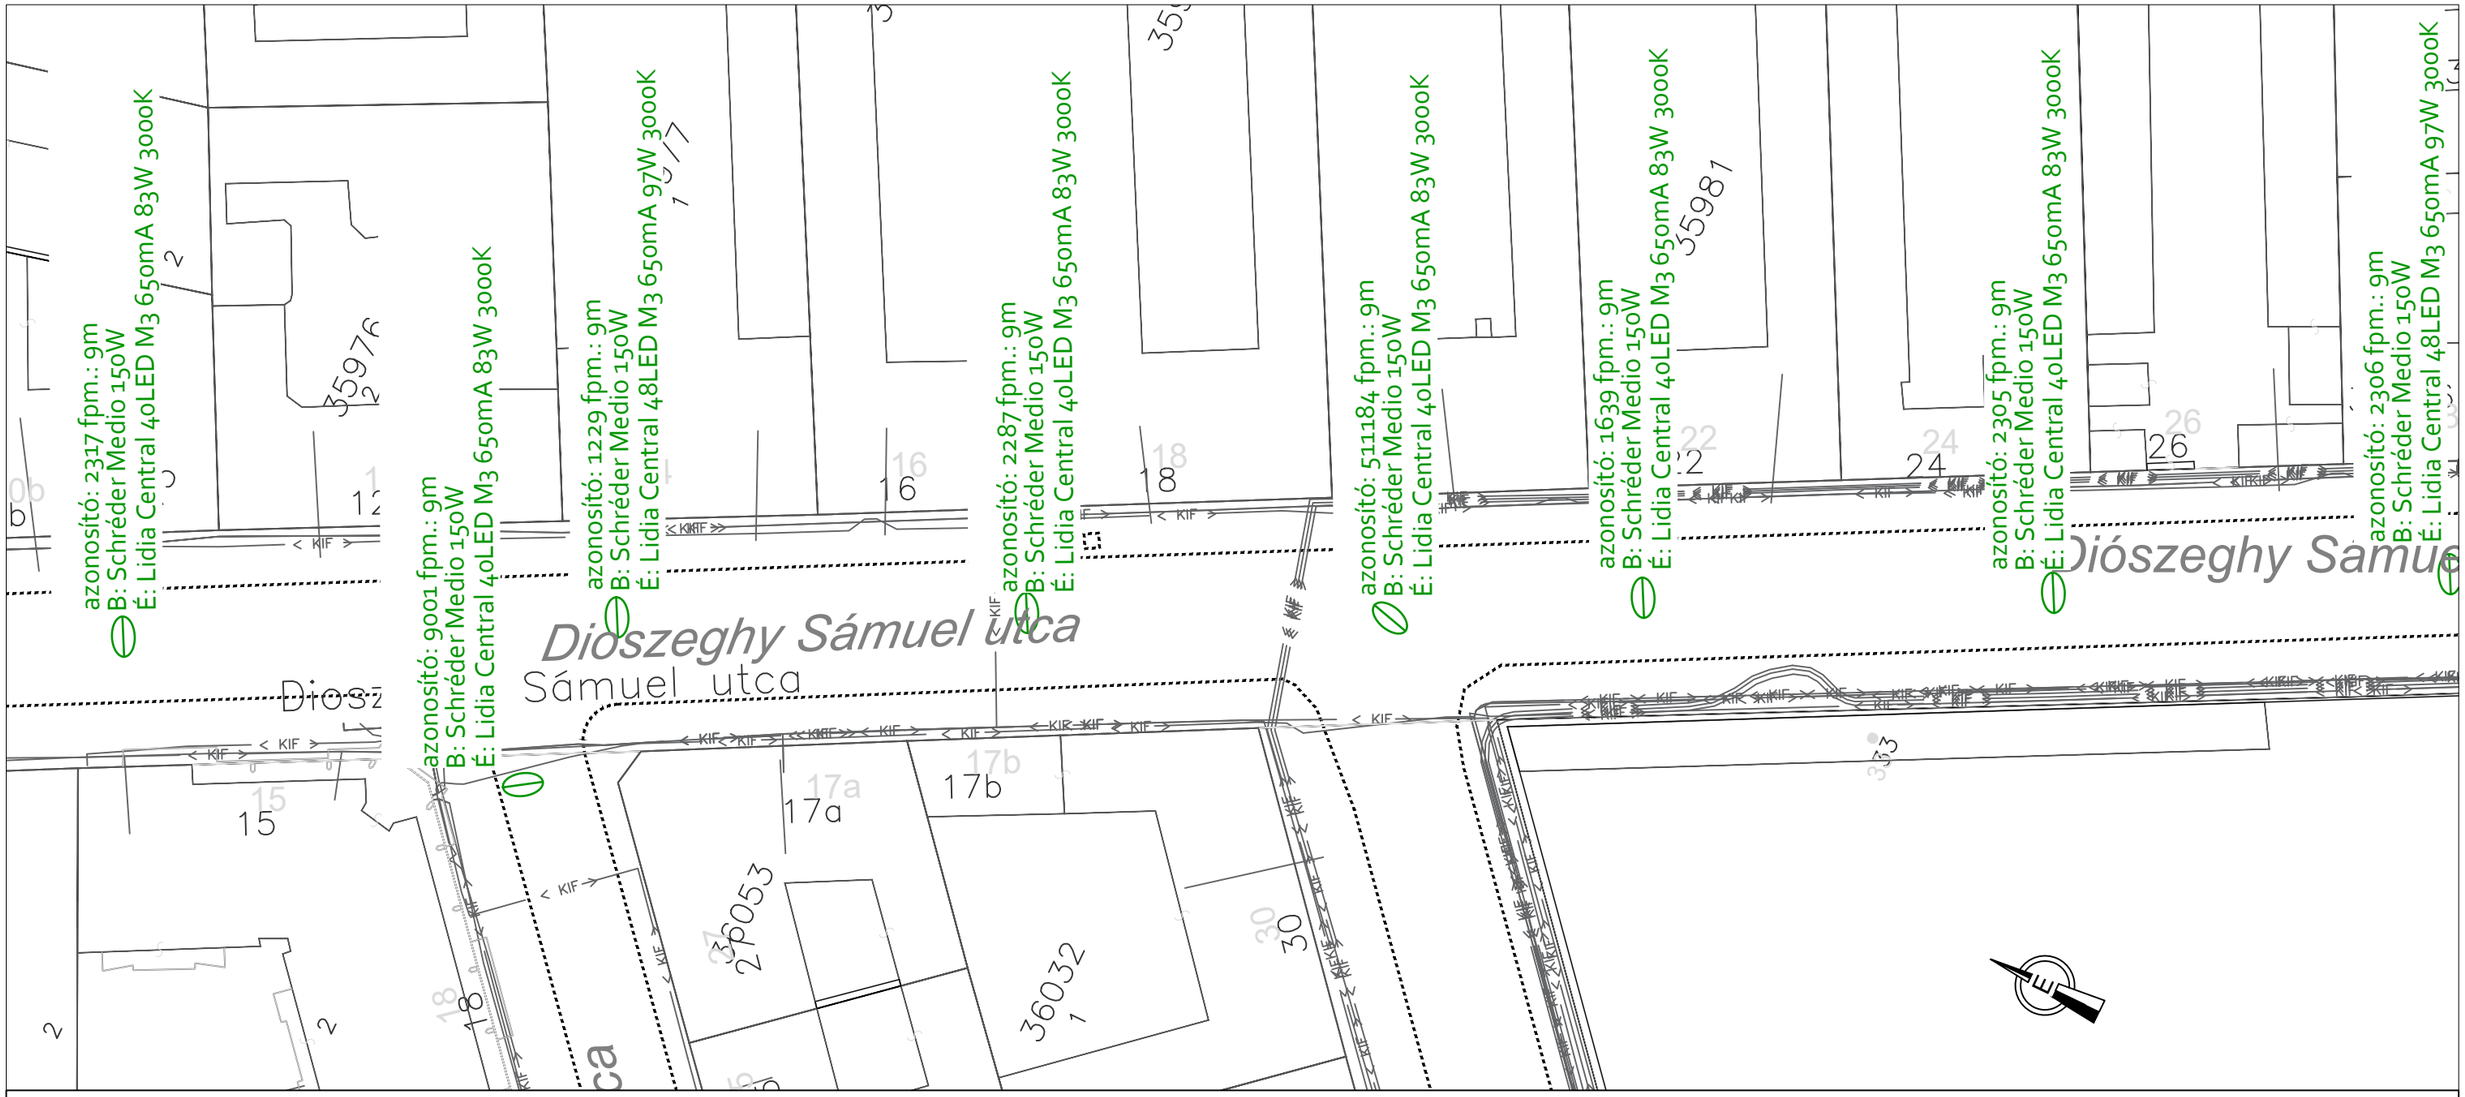

TERVEZÉS TÁRGYA:

BUDAPEST VIII. KERÜLET KÖZVILÁGÍTÁSKORSZERŰSÍTÉSI KIVITELI TERV

Jelmagyarázat:
"B:" tervezett bontás
"É:" tervezett építés

HELYSZÍN:

BUDAPEST VIII. KERÜLET
Diószeghy Sámuel utca

MEGRENDELŐ:

BUDAPEST VIII. KERÜLET JÓZSEFVÁROS ÖNKORMÁNYZATA

ÜGYVEZETŐ: **GYŐRI BENJÁMIN**
FELELŐS TERVEZŐ: **NAISZ MÁTÉ**
TERVEZŐ MUNKATÁRS: **TOKAI GÁBOR**
TERVEZŐ MUNKATÁRS: **ZSOVÁK LÓRÁNT**
TERVEZŐ MUNKATÁRS: **ECSEDI ISTVÁN**

2023 05 15 M 1:500

URBEN DESIGN GROUP

2/5