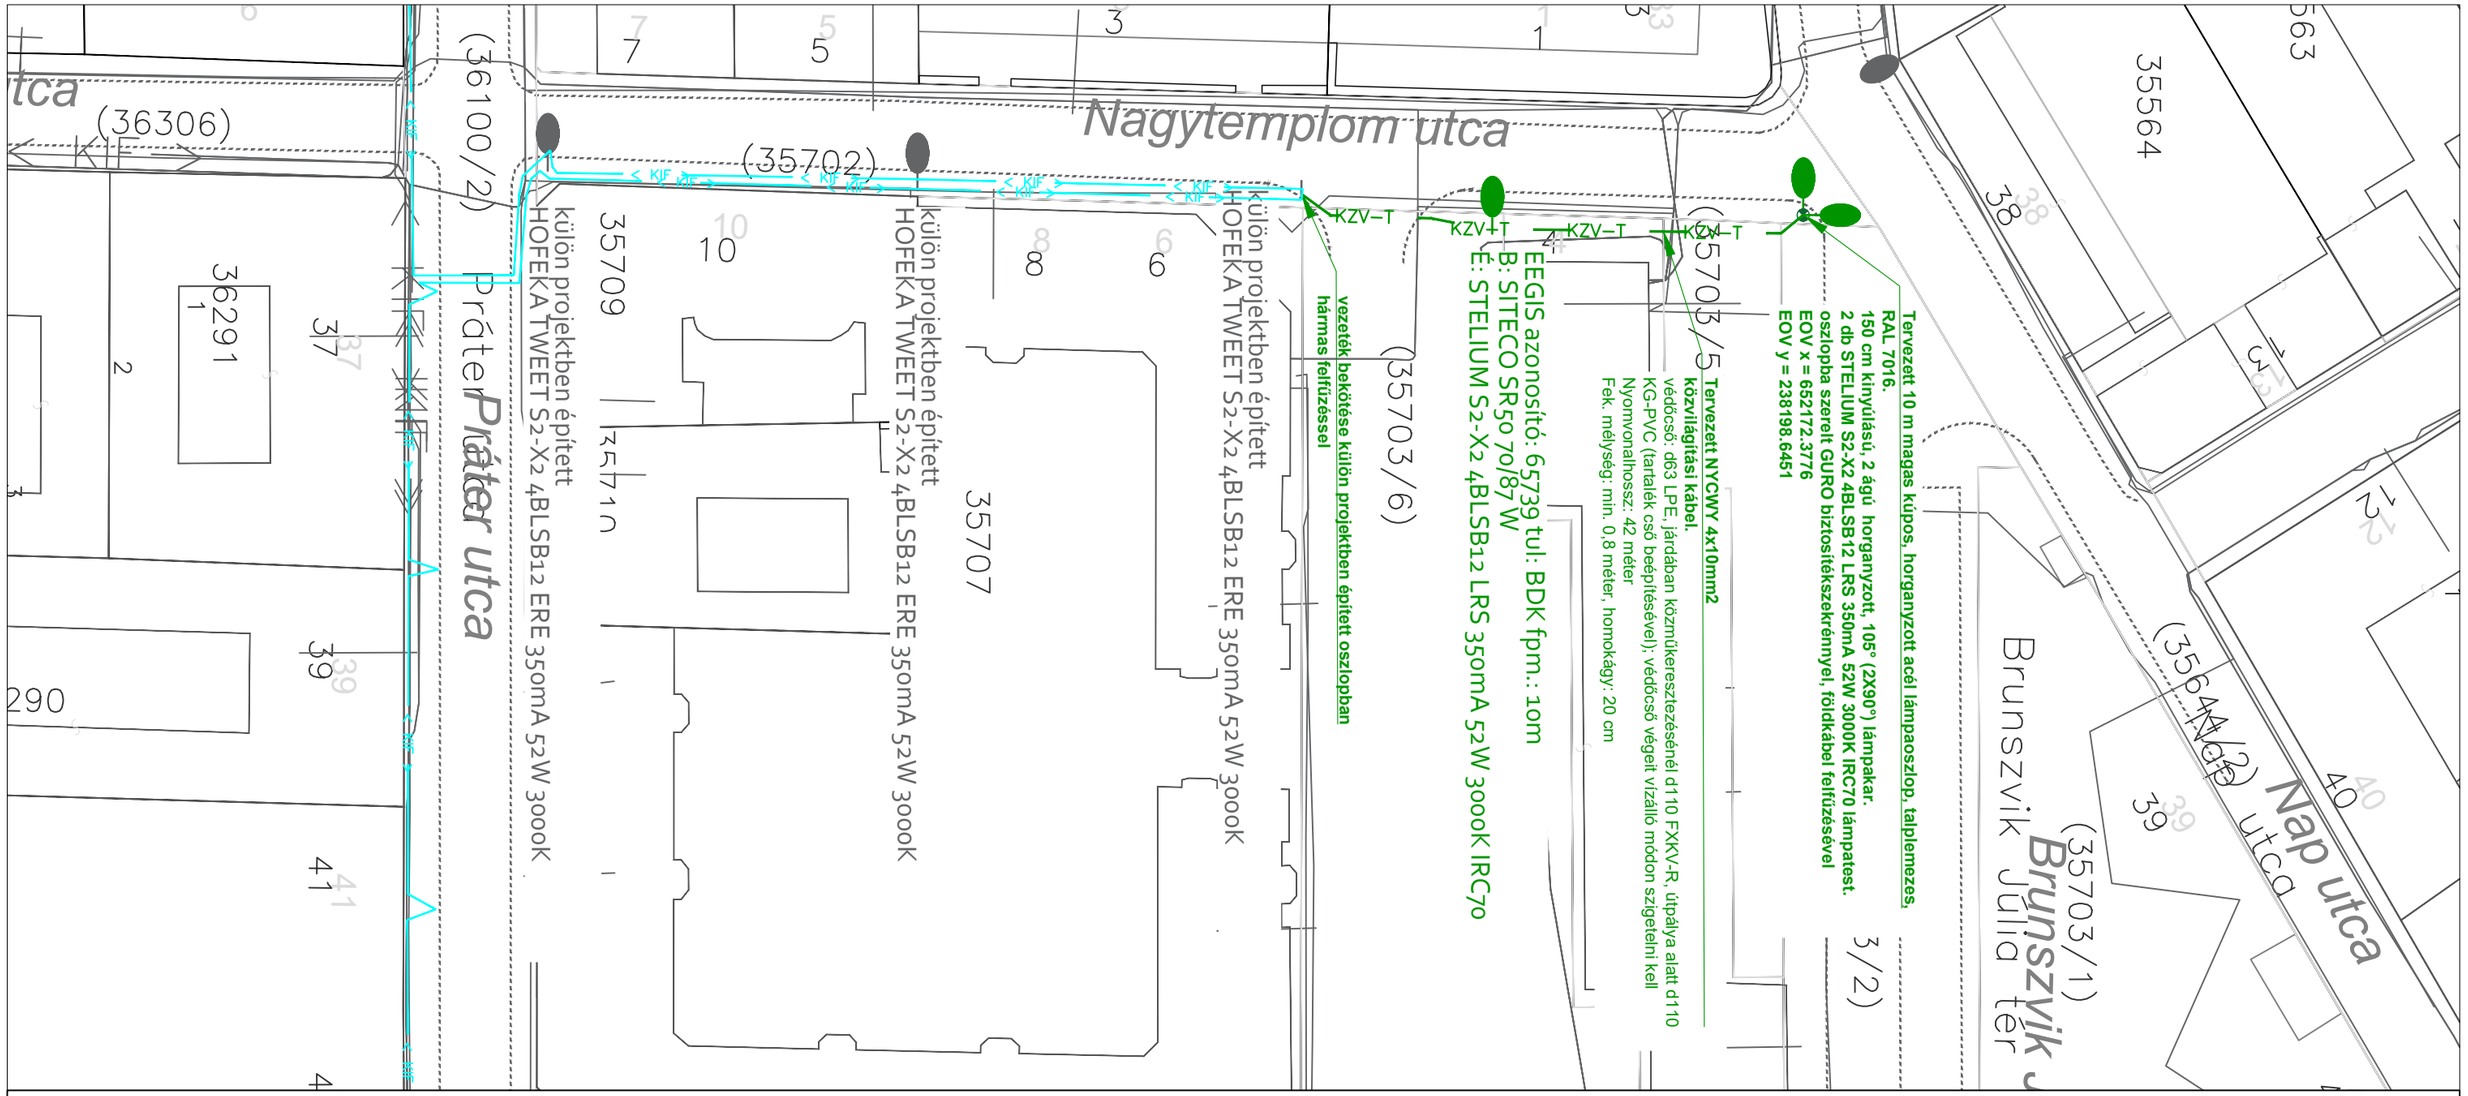

TERVEZÉS TÁRGYA:

BUDAPEST VIII. KERÜLET KÖZVILÁGÍTÁSKORSZERŰSÍTÉSI KIVITELI TERV

Jelmagyarázat:

"B:" tervezett bontás
"É:" tervezett építés

HELYSZÍN: **BUDAPEST VIII. KERÜLET**
Nagytemplom utca

MEGRENDELŐ: **BUDAPEST VIII. KERÜLET JÓZSEFVÁROS ÖNKORMÁNYZATA**

ÜGYVEZETŐ: **GYŐRI BENJÁMIN**
FELELŐS TERVEZŐ: **NAISZ MÁTÉ**
TERVEZŐ MUNKATÁRS: **TOKAI GÁBOR**
TERVEZŐ MUNKATÁRS: **ZSOVÁK LÓRÁNT**
TERVEZŐ MUNKATÁRS: **ECSEDI ISTVÁN**

2023 09 20 **M 1:500**

URBEN DESIGN GROUP

1/1