



BDK Budapesti Dísz- és Közvilágítási Kft.
1184•Budapest•Benedek Elek u. 13-15.

1184 Budapest, Benedek Elek u. 13-15.
Telefon: 700-7710
Számlavezető bank:
OTP Bank Rt. 11720001-20203494
Cégjegyzékszám: 01-09-699429
Adószám: 12705616-2-43

TERVFELADATLAP

(közvilágítási hálózathoz)

Sorszám: 2025 (év) / XIX/3


- 1. Létesítés helye, címe: BP. XIX.ker. Ady E. 162-182.**
- 2. A munka jellege, megnevezése:** Földkábel
Kapcsoló szekrény
Lámpatest
Szabadvezeték
Tartószerkezet, kandeláber
Egyéb
- 3. A jelenlegi hálózat műszaki jellemzői:** Bp. Ady E. 162-182.között, jelenleg a közvilágítás kb.306m 25/25 mm² szigetelt kötegeltről működik az Üzembehelyezése 1981. Az oszlopok BKV tulajdonúak. Kapcsoló szekrény: XIX. Ady E. út 166. K-32633-1. A szigetelt vezeték cseréje a szigetelés elöregedése miatt szükséges.
- 4. Az új hálózat műszaki jellemzői, tervfeladat leírása:** A régi kötegelt vezeték helyett új NFA2X 4x25mm² kb. 306m szigetelt kötegelt vezeték felhelyezése szükséges és ennek megfelelően a kötegelt rögzítése METZ technológiával, az áramkötések rögzítése is új szigetelt szorítókkal történjen. Munkálatok megkezdése előtt a kivitelező kérjen munkaterületet a BKV-tól és a helyi Önkormányzattól.
- 5. A megvalósulás időpontja: 2025**
- 6. A munka becsült költsége: -**
- 7. Kiviteli terv: szükséges / nem szükséges**
- 8. Megjegyzés: -**
- 9. Mellékletek: EEGIS rajz**

A tervfeladat lapot készítette: Dóró Zoltán


Budapest, 2025.március 04.


.....
Nemesi Dávid
üzemvezető


XIX. Ady E. 162-182 306m szig 25/25 Üh. 1981.

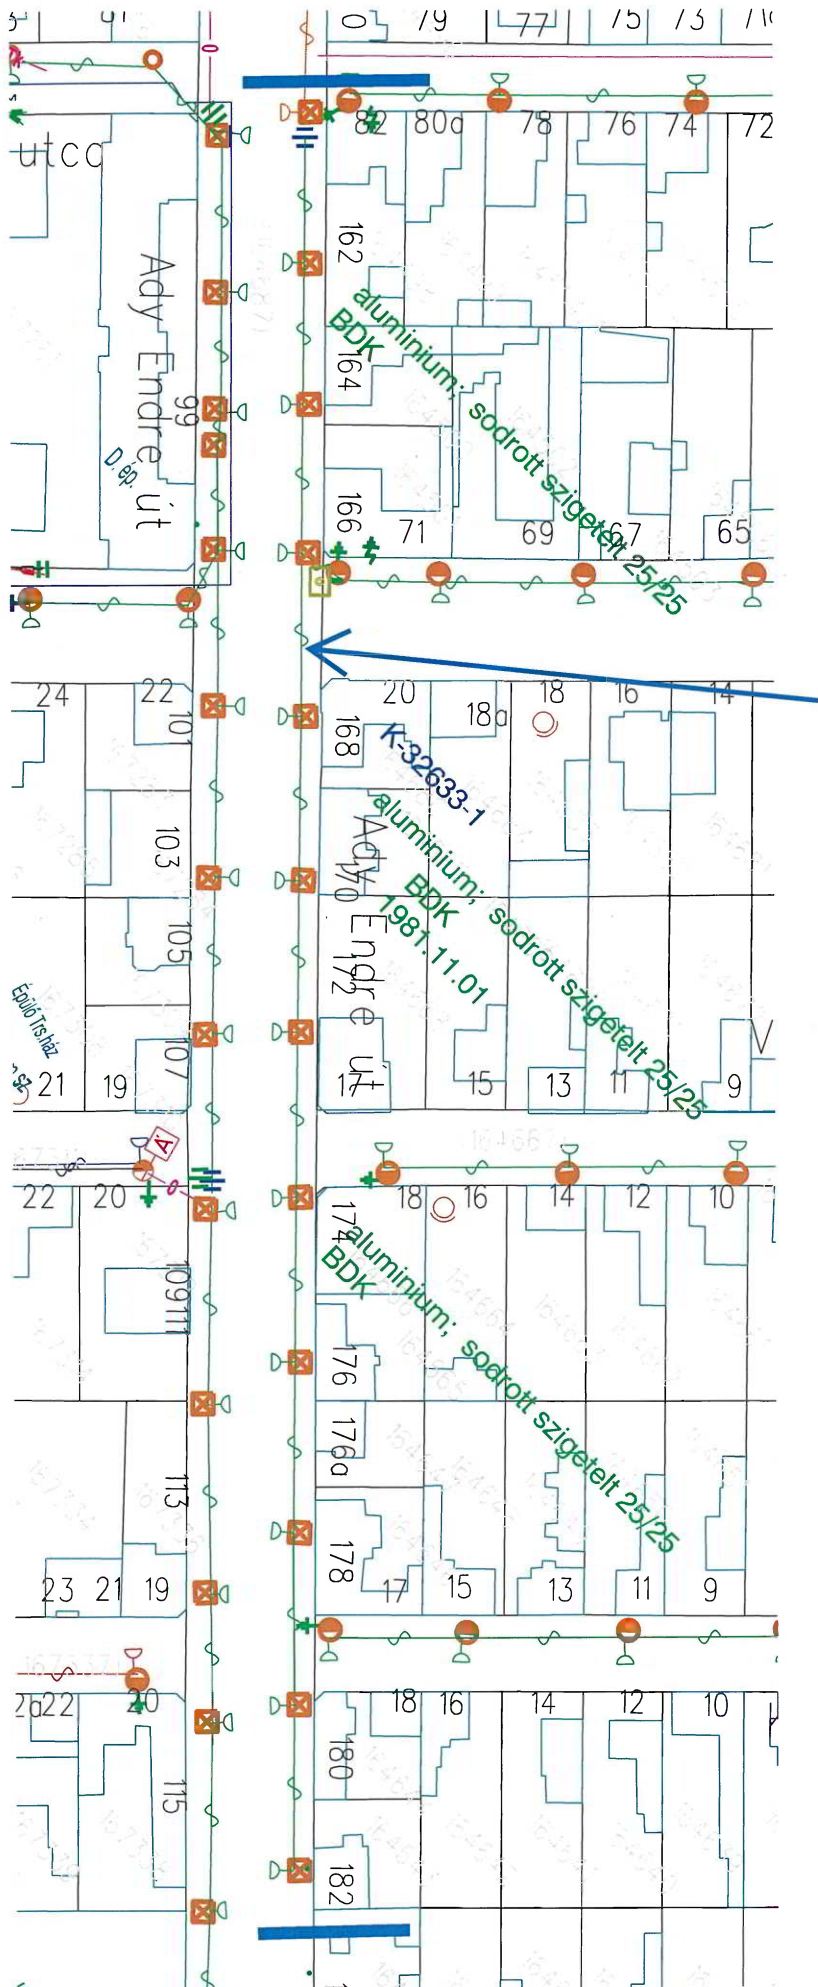

XIX. Ady Endre út 182.

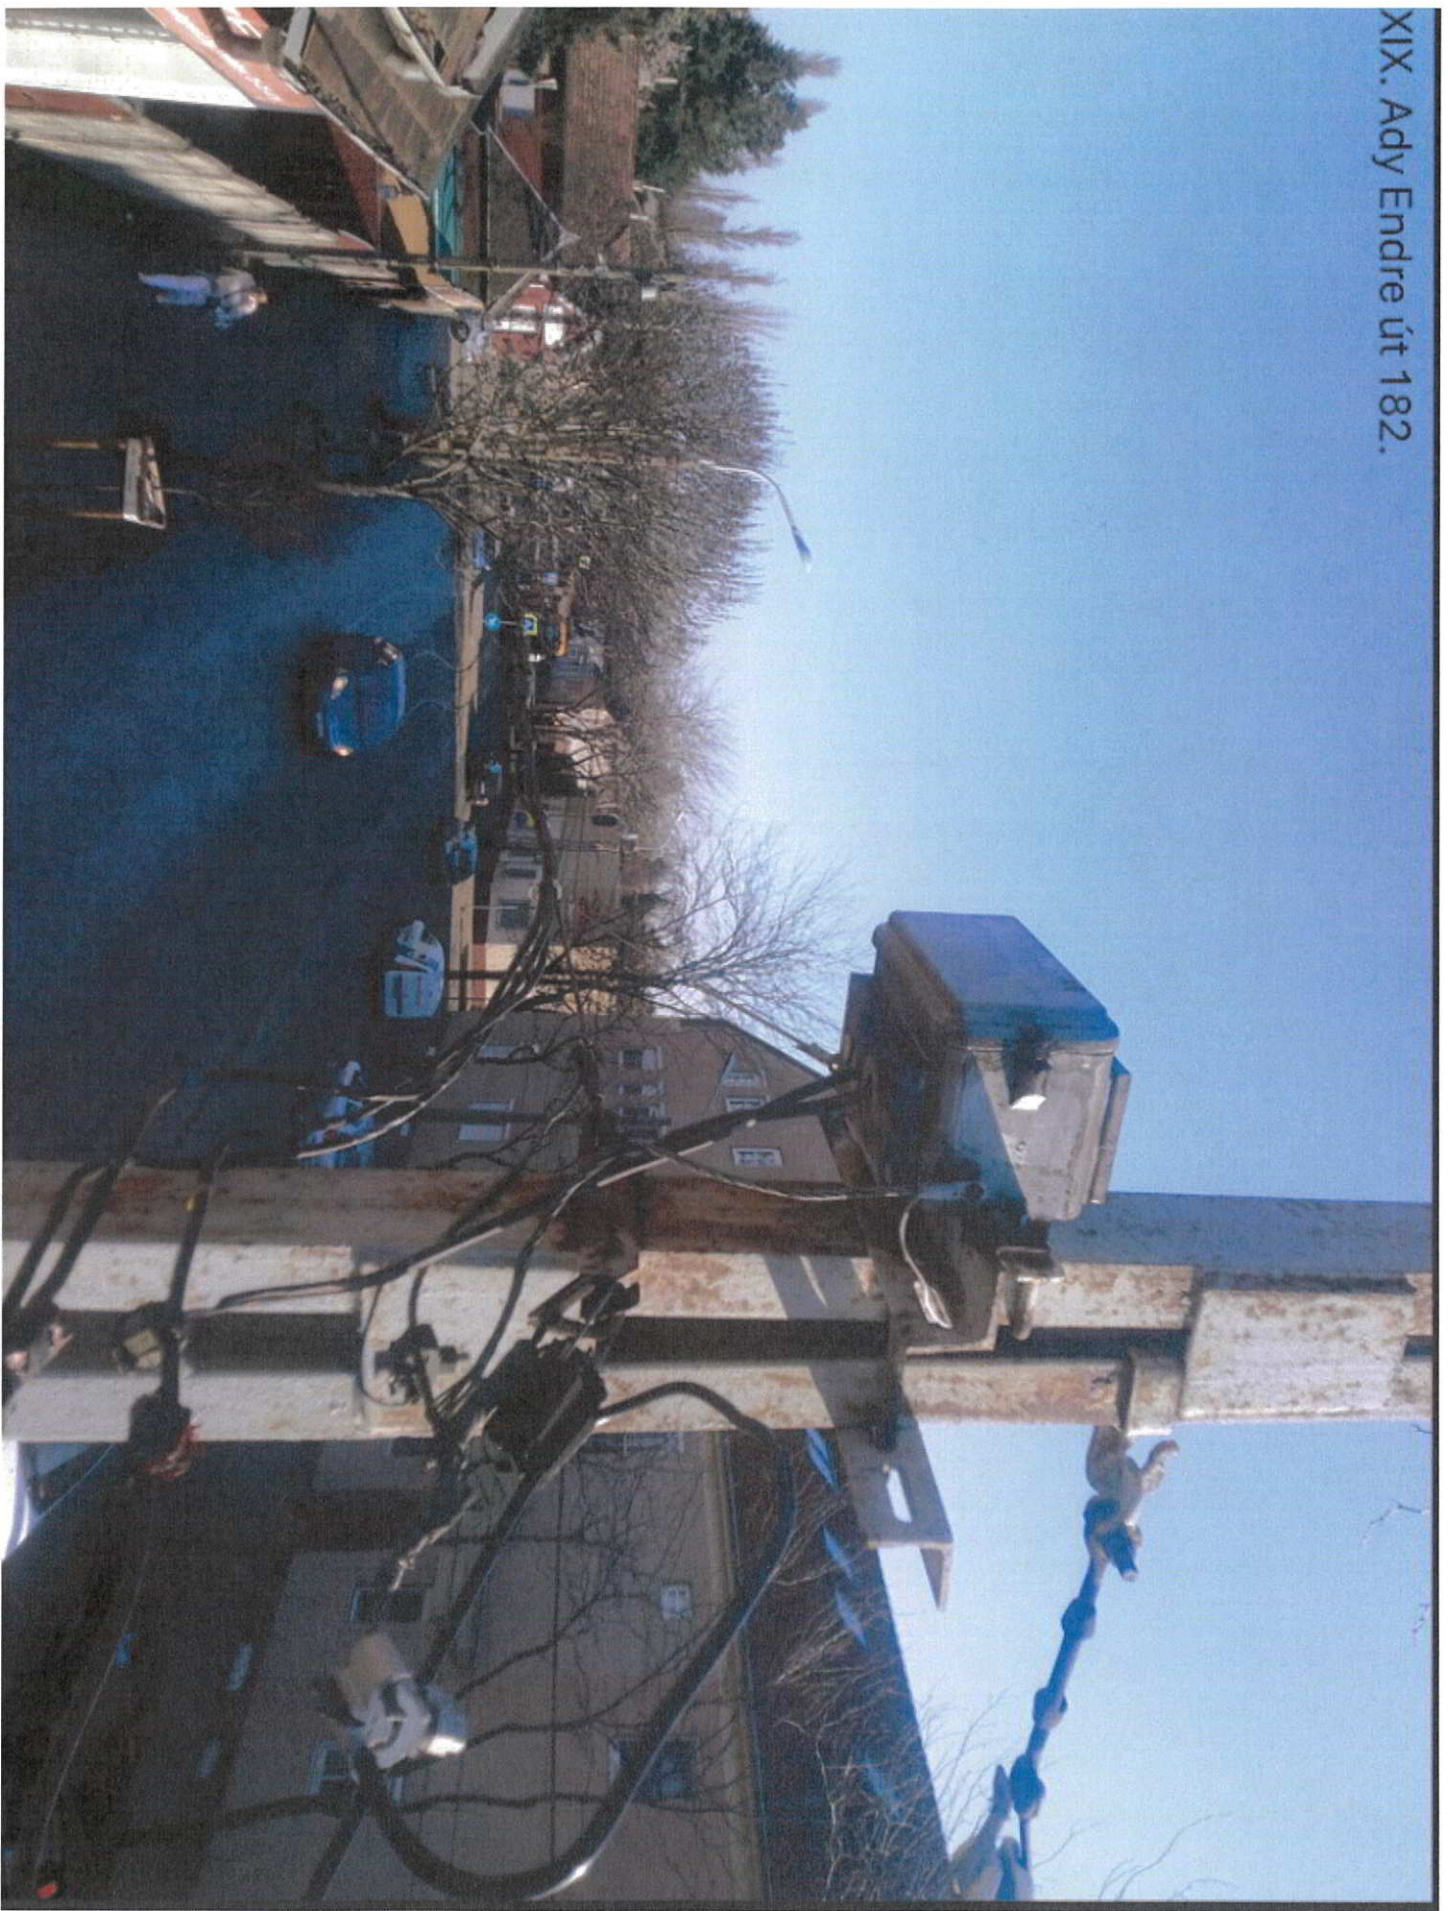

XIX. Ady Endre út 182.

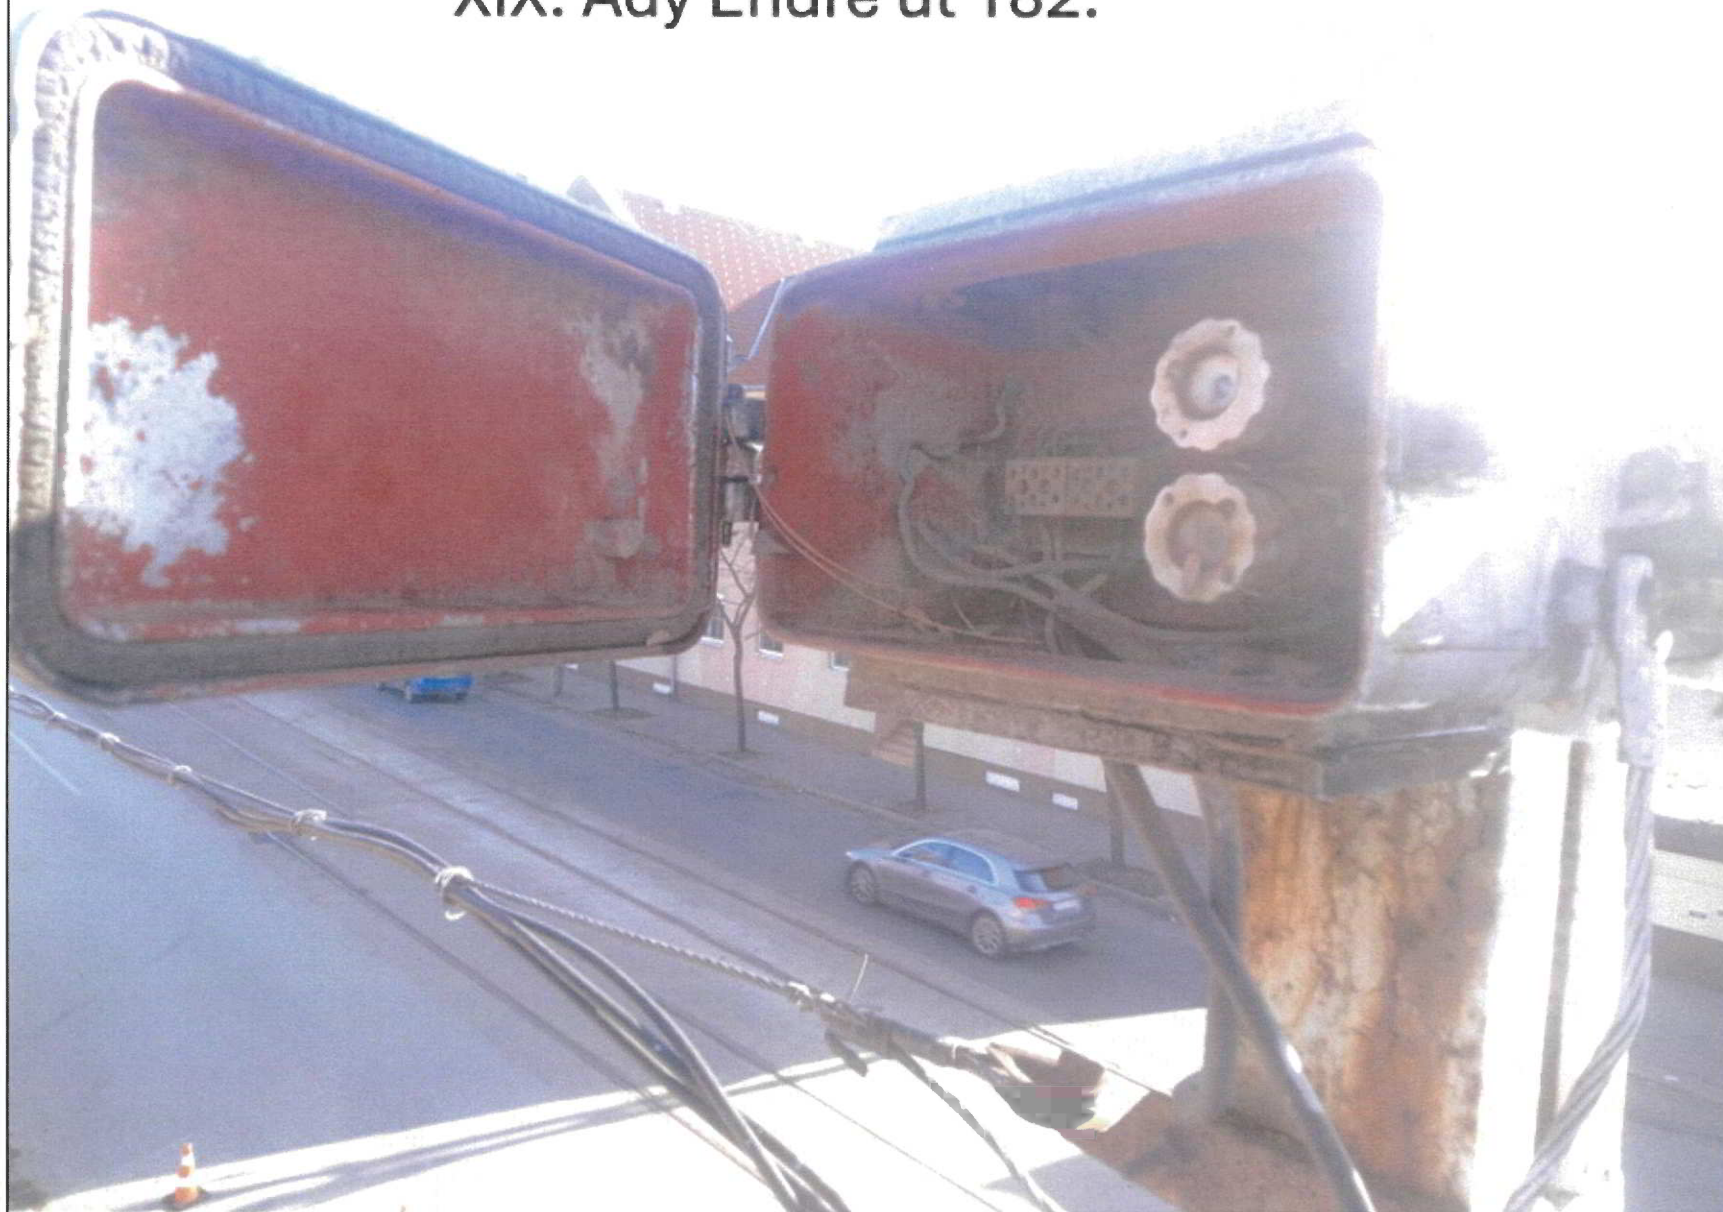

XIX. Ady Endre út 182.

