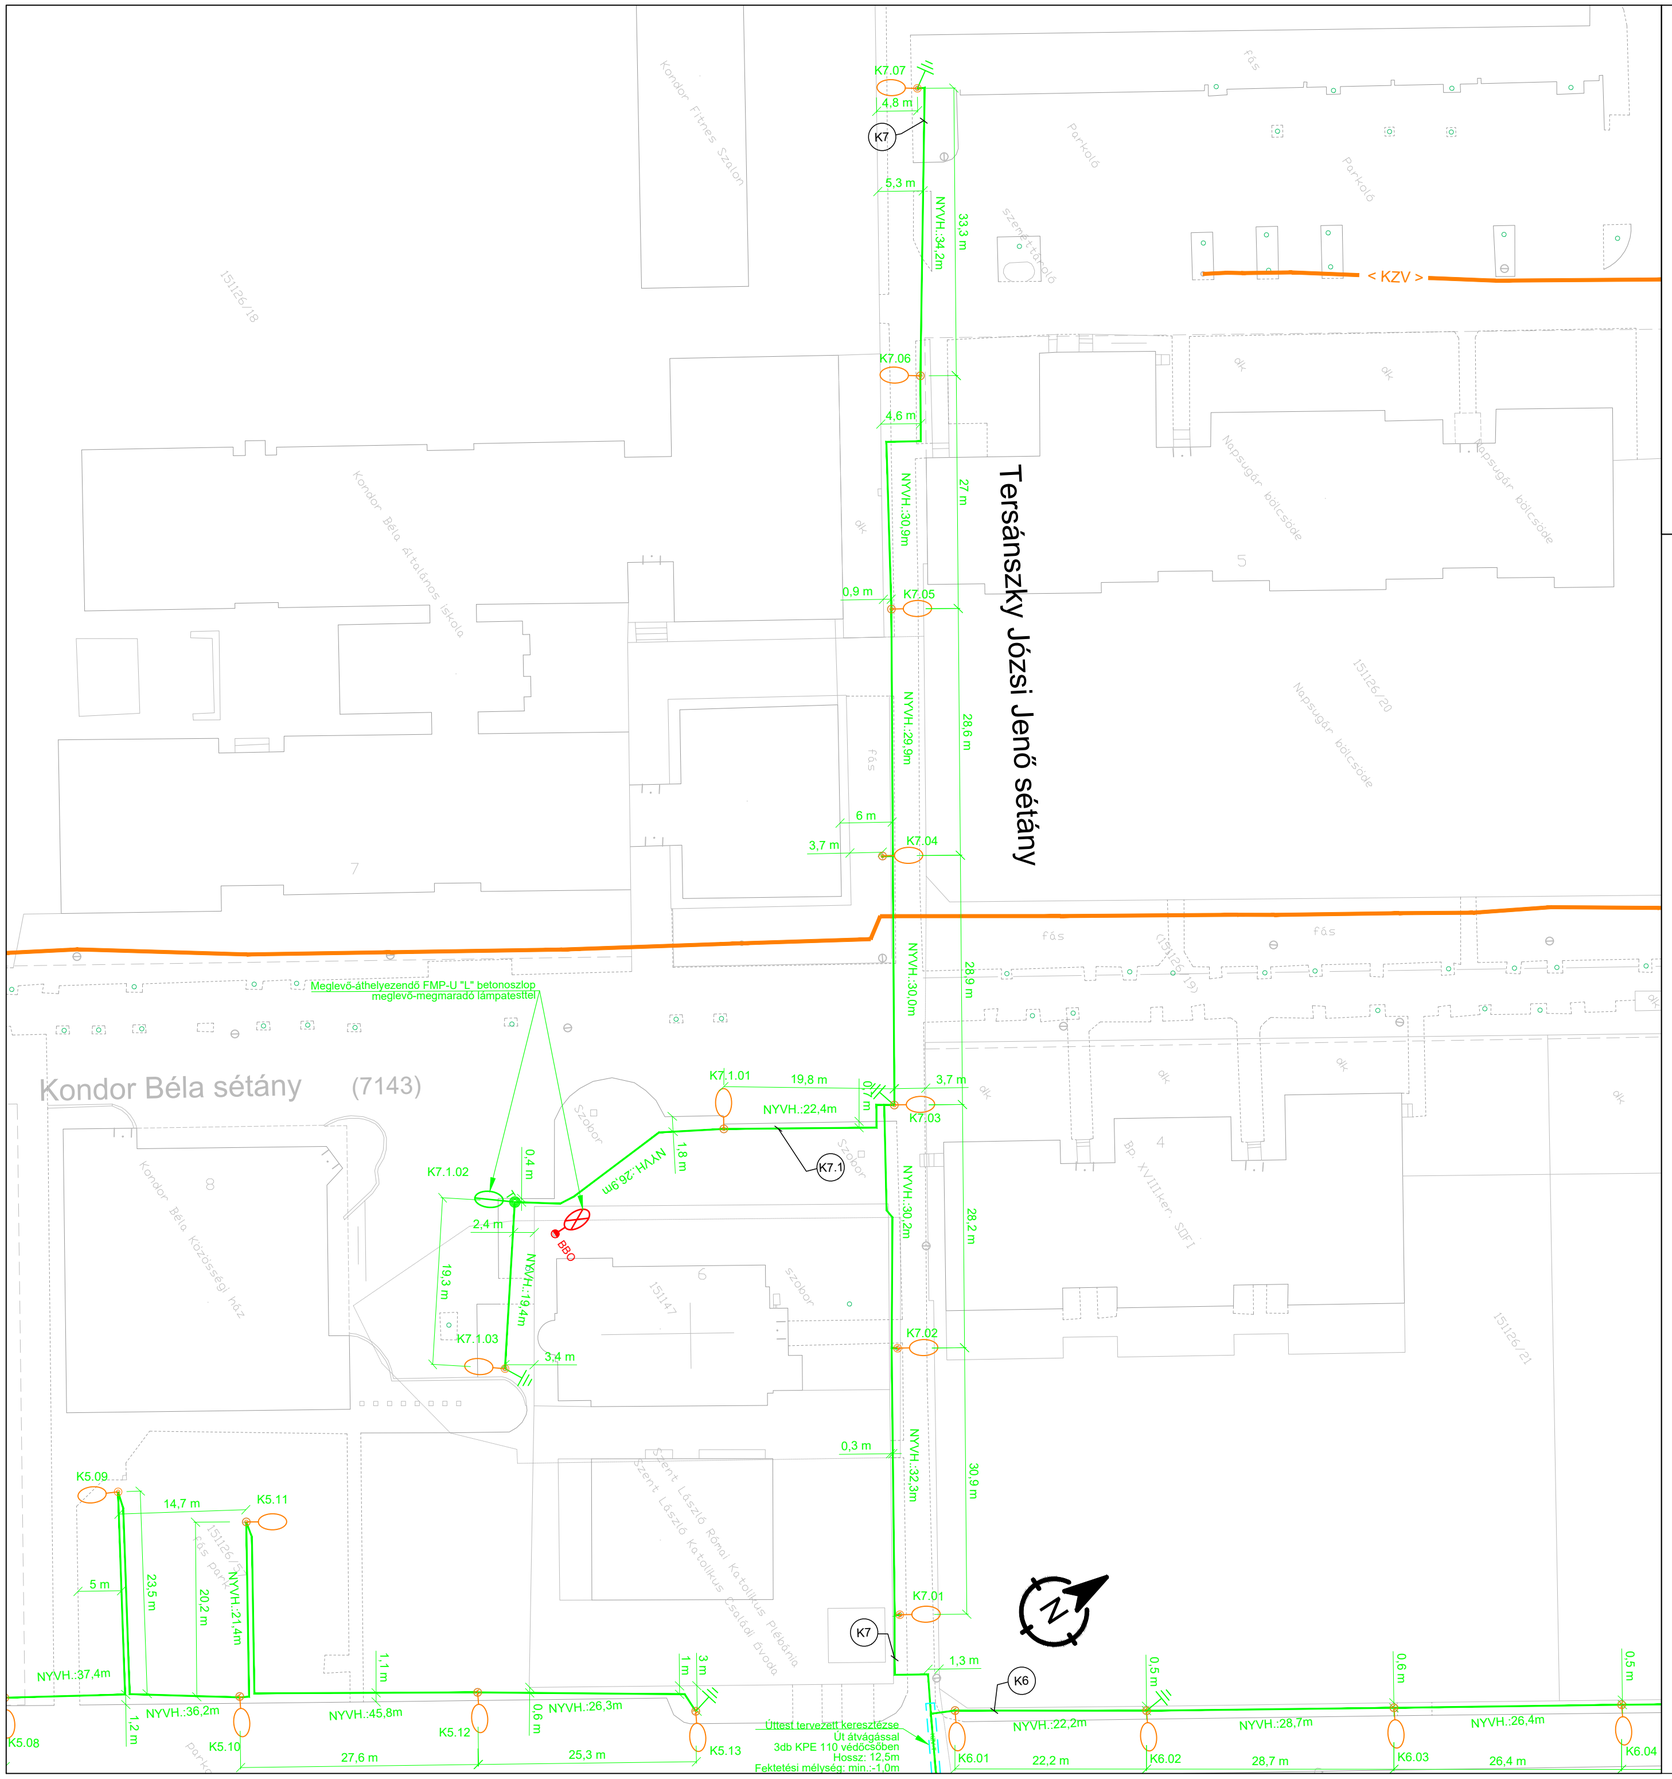


## Kábeltáblázat

| Áramkör | Kiinduló pont | Végpont | Vezető típus | Kábel hossz [m] | Kábel darabszám |
|---|---|---|---|---|---|
| K1 | K-36243-1 | K1.05 | NYCWY 4x10RE/10 mm2 | 179 | 1 |
| K1.1 | K1.1.02 | K1.1.02 | NYCWY 4x10RE/10 mm2 | 57 | 1 |
| K2 | K-36243-1 | K2.12 | NYCWY 4x10RE/10 mm2 | 406 | 1 |
| K3 | K-36243-1 | K3.11 | NYCWY 4x10RE/10 mm2 | 366 | 1 |
| K3.1 | K3.06 | K3.1.03 | NYCWY 4x10RE/10 mm2 | 126 | 1 |
| K4 | K-36243-1 | K3.2 | NYCWY 4x10RE/10 mm2 | 269 | 1 |
| K4.1 | K4.01 | K4.1.07 | NYCWY 4x10RE/10 mm2 | 255 | 1 |
| K5 | K-36243-1 | K5.13 | NYCWY 4x16RE/16 mm2 | 568 | 1 |
| K6 | K-36243-1 | K6.12 | NYCWY 4x10RE/10 mm2 | 491 | 1 |
| K6.1 | K6.09 | K6.1.03 | NYCWY 4x10RE/10 mm2 | 108 | 1 |
| K7 | K-36243-1 | K7.07 | NYCWY 4x10RE/10 mm2 | 369 | 1 |
| K7.1 | K7.03 | K7.1.03 | NYCWY 4x10RE/10 mm2 | 81 | 1 |
| K8 | K-36243-1 | K8.10 | NYCWY 4x10RE/10 mm2 | 348 | 1 |

**Jelmagyarázat**

Meglevő állapot

Meglevő megmaradó közvilágítási lámpatest.

Meglevő megmaradó beton oszlop.

Meglevő megmaradó acél oszlop.

Meglevő megmaradó fém kandeláber.

Meglevő megmaradó horganyzott acél kandeláber

Meglevő-megmaradó, általánydíjas fogyasztót ellátó földkábel. Csatlakoztatása a jelzet oszlop GURO tokozatába.

Tervezett állapot

NYVH.:27,5 m
KZV-T KZV-T
K1.2 NYCWY 4x10RE/10mm²

Tervezett NYCWY típ. közvilágítási kábel, földárokba fektetve, úttest alatt védőcsőbe húzva nyomvonalhossz- és típus feltüntetéssel. Kábel paraméterei a mellékelt táblázatban.

KZV-T KZV-T

Tervezett útburkolat, kapubeálló keresztezése 1+1 db KPE110 védőcsővel. Fektetési hossz, fektetési mód, fektetési mélység a helyszínrajzon.

K-36243-1
Meglevő-megmaradó, kapcsolásában módosuló közvilágítási kapcsolószekrény
8 db meglevő 50/50 mm² alumínium földkábel bontása,
8 db tervezett NYCWY típusú földkábel bekötése.

Tervezett 3 m hosszú 18 mm átm. rúdföldelő.

*Az alábbi dokumentum a Tervező szellemi tulajdona, amelyre az 1999. évi LXXIV. törvény hatályos. A Tervező kizárólagos joga, hogy a művét átdolgozza, illetve, hogy erre másnak engedélyt adjon.*

**Megjegyzés:**

| **Projekt adatok** | | | | | | **Terv adatok** | |
|---|---|---|---|---|---|---|---|
| **Megrendelő és beruházó:** | **Budapesti Dísz- és Közvilágítási Kft.**<br>*Cím: 1203 Budapest, Csepeli díjáró 1-3.*<br>*www.bdk.hu* | | | | | **Tervtípus:** | **Egyesített engedélyezési és tenderterv** |
| **Tervező:** | Electric Future Plan Kft.<br>*2142 Nagytarcsa, Mező út 17.*<br>*info.efplan@gmail.com* | | | | | **Projektszám:** **EFP-20-16** | **Tervszám:** EFP-20-16-BDK-KV-07 |
| **Projekt tárgya:** | **Budapest különböző címein közvilágítási hálózat rekonstrukciója** | | | | | **Méretarány:** M=1:500 | **Rajzszám:** BDK-ENG-KV-R-07-302 |
| **Kötet szám és megnevezés:** | 07. kötet: XVIII. Csontváry u. 16. K-36243-1 | | | | | **Tervrajz megnevezése:** Helyszínrajz II. | |
| **Felelős tervező:** | **Tervező asszisztens:** | **Belső ellenőr:** | **Projekt vezető:** | **Beruházás vezető:** | **Revíziószám:** | **Papírméret:** | **Dátum:** |
| Stirl András | Naisz Máté | Bacsányi Pál | Hódosi Jirina | Császár Ferenc | 02 | A2 | **2020. 08. hó** |
| EN-VI-11-01035 | | | | | | | |