Felújítandó 53 db.
pótlás 1 db.

ERZSÉBET-HÍD.

2023. 03. 21.
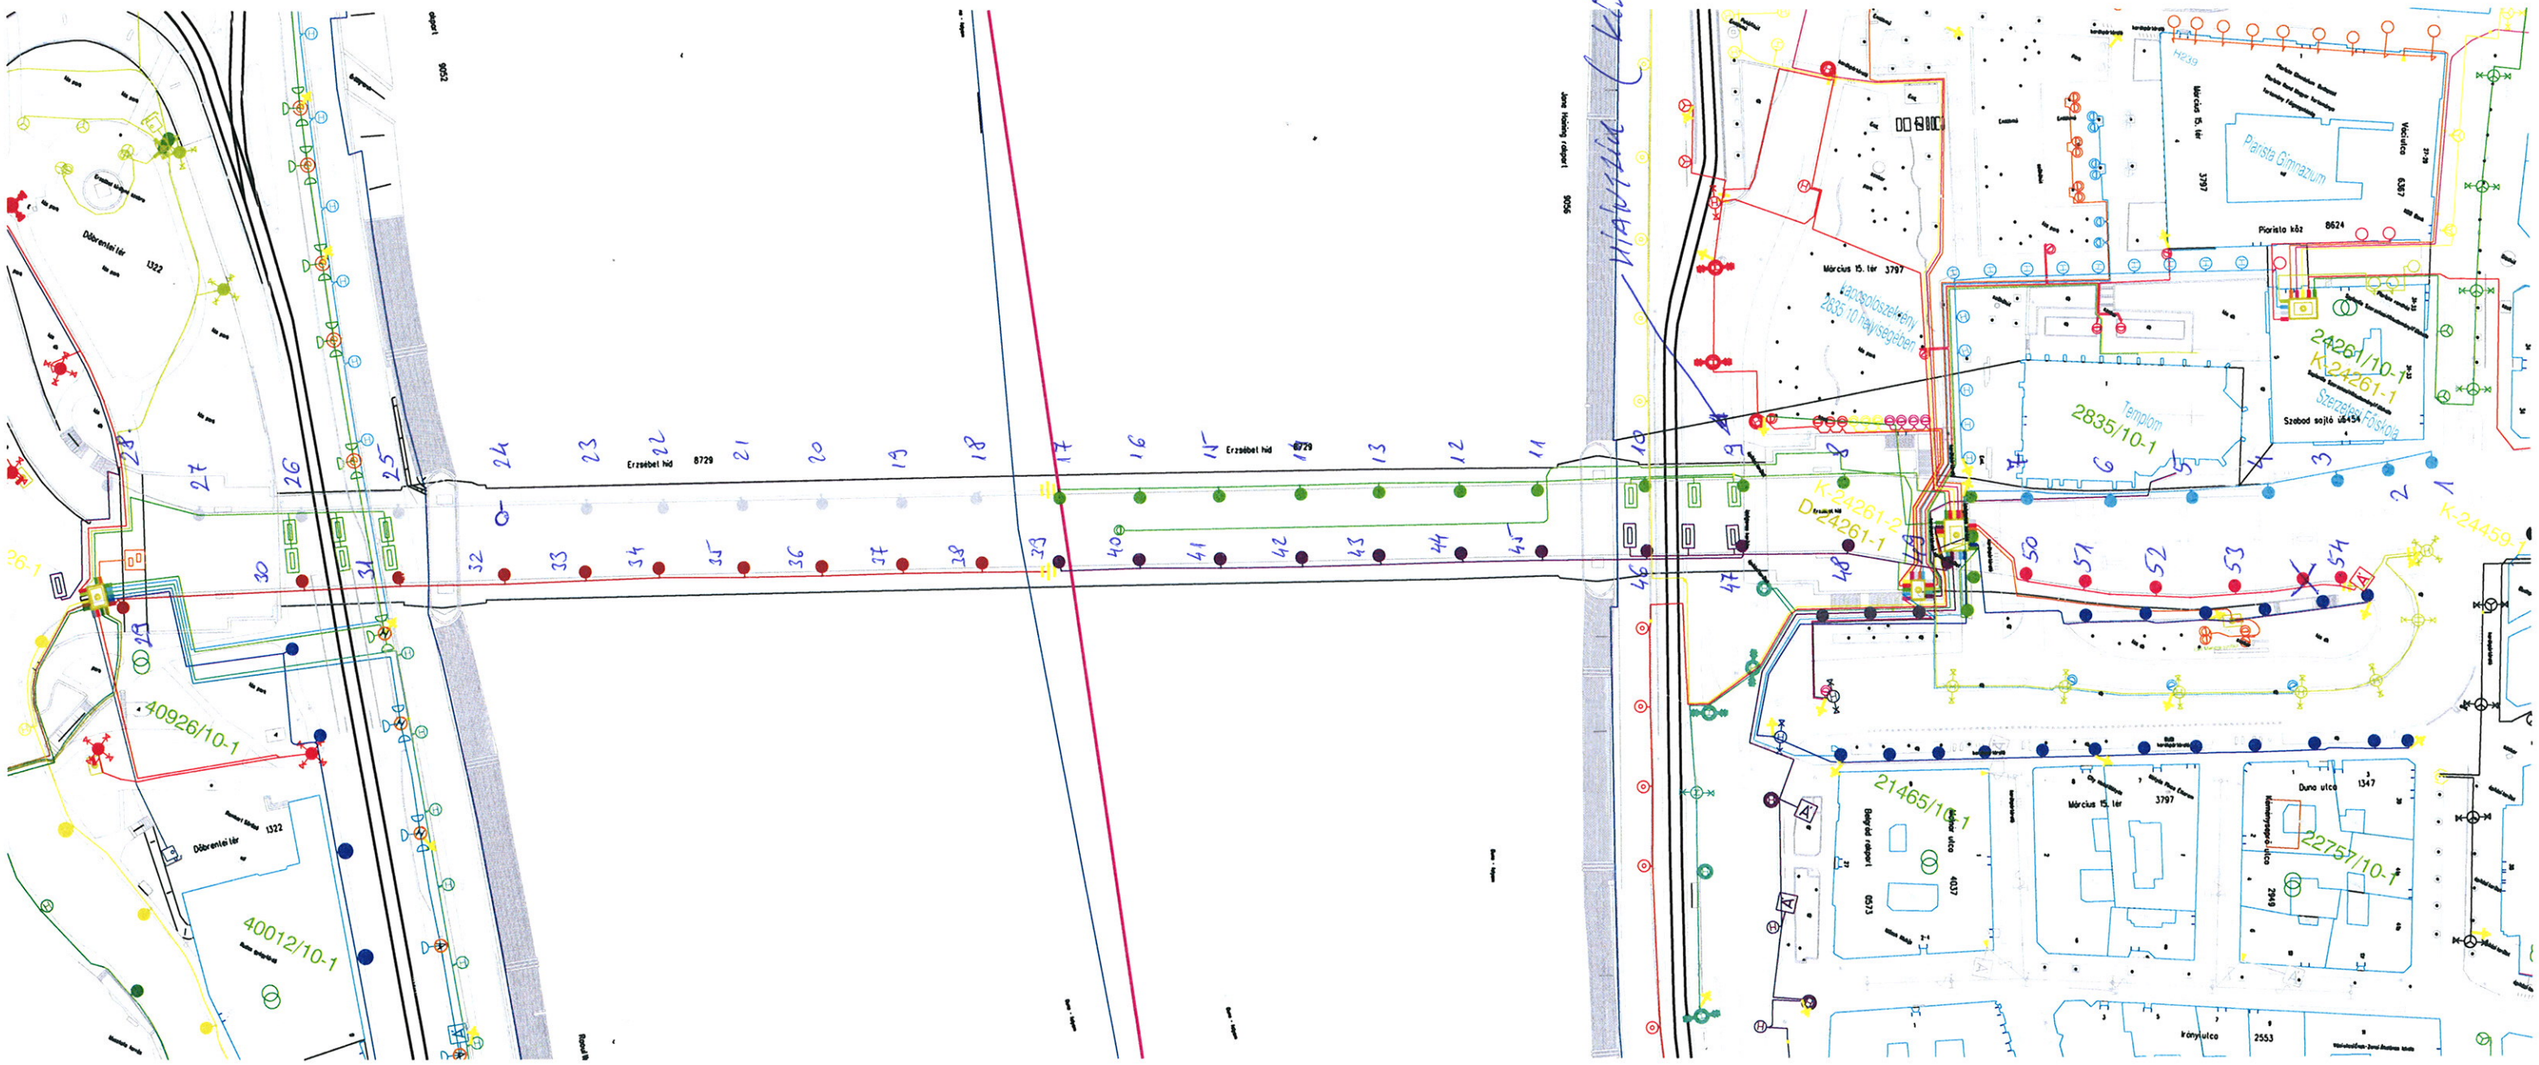
Összes oszlop mennyiség: 54 db. speciális oszlop.