

Király utca

Szálloda fogadója

HOTEL-CARAT  
Közvetlenben

H-2728

25

23

21

17-19




16

13-15

11

11

9

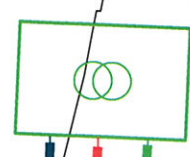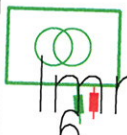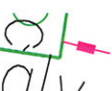

22

21861/10-1  
K-21861-1

K-1789-1

21789/10-1

27231

bojtiv alatt


Madách Imre tér

Madách

Asbóth utca

Asbóth utca

körút

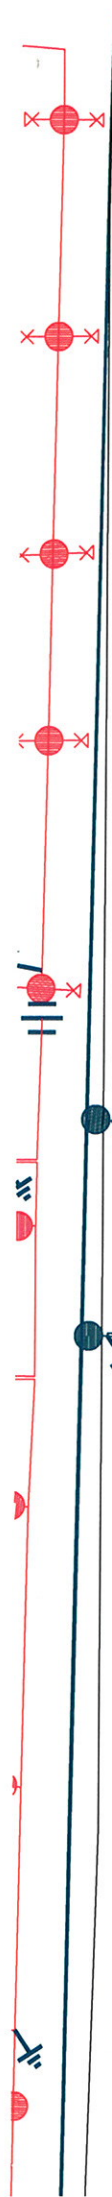

VII. ker.

COMPASS TIP. IR-122-2-20

054 db

Tűtű

22WT9

BOLIV

1861 KA

SBÓTH utca

Tervezett NY4-F, falikamrel, lampotest

Bejárat

1. á.k.

MADÁCH IMRE TÉR

22

Tervezett NY4-F, falikamrel, lpt

Tervezett NYCWP


GURU

GURU


KÁROLY krt.

K-1789-

!!!

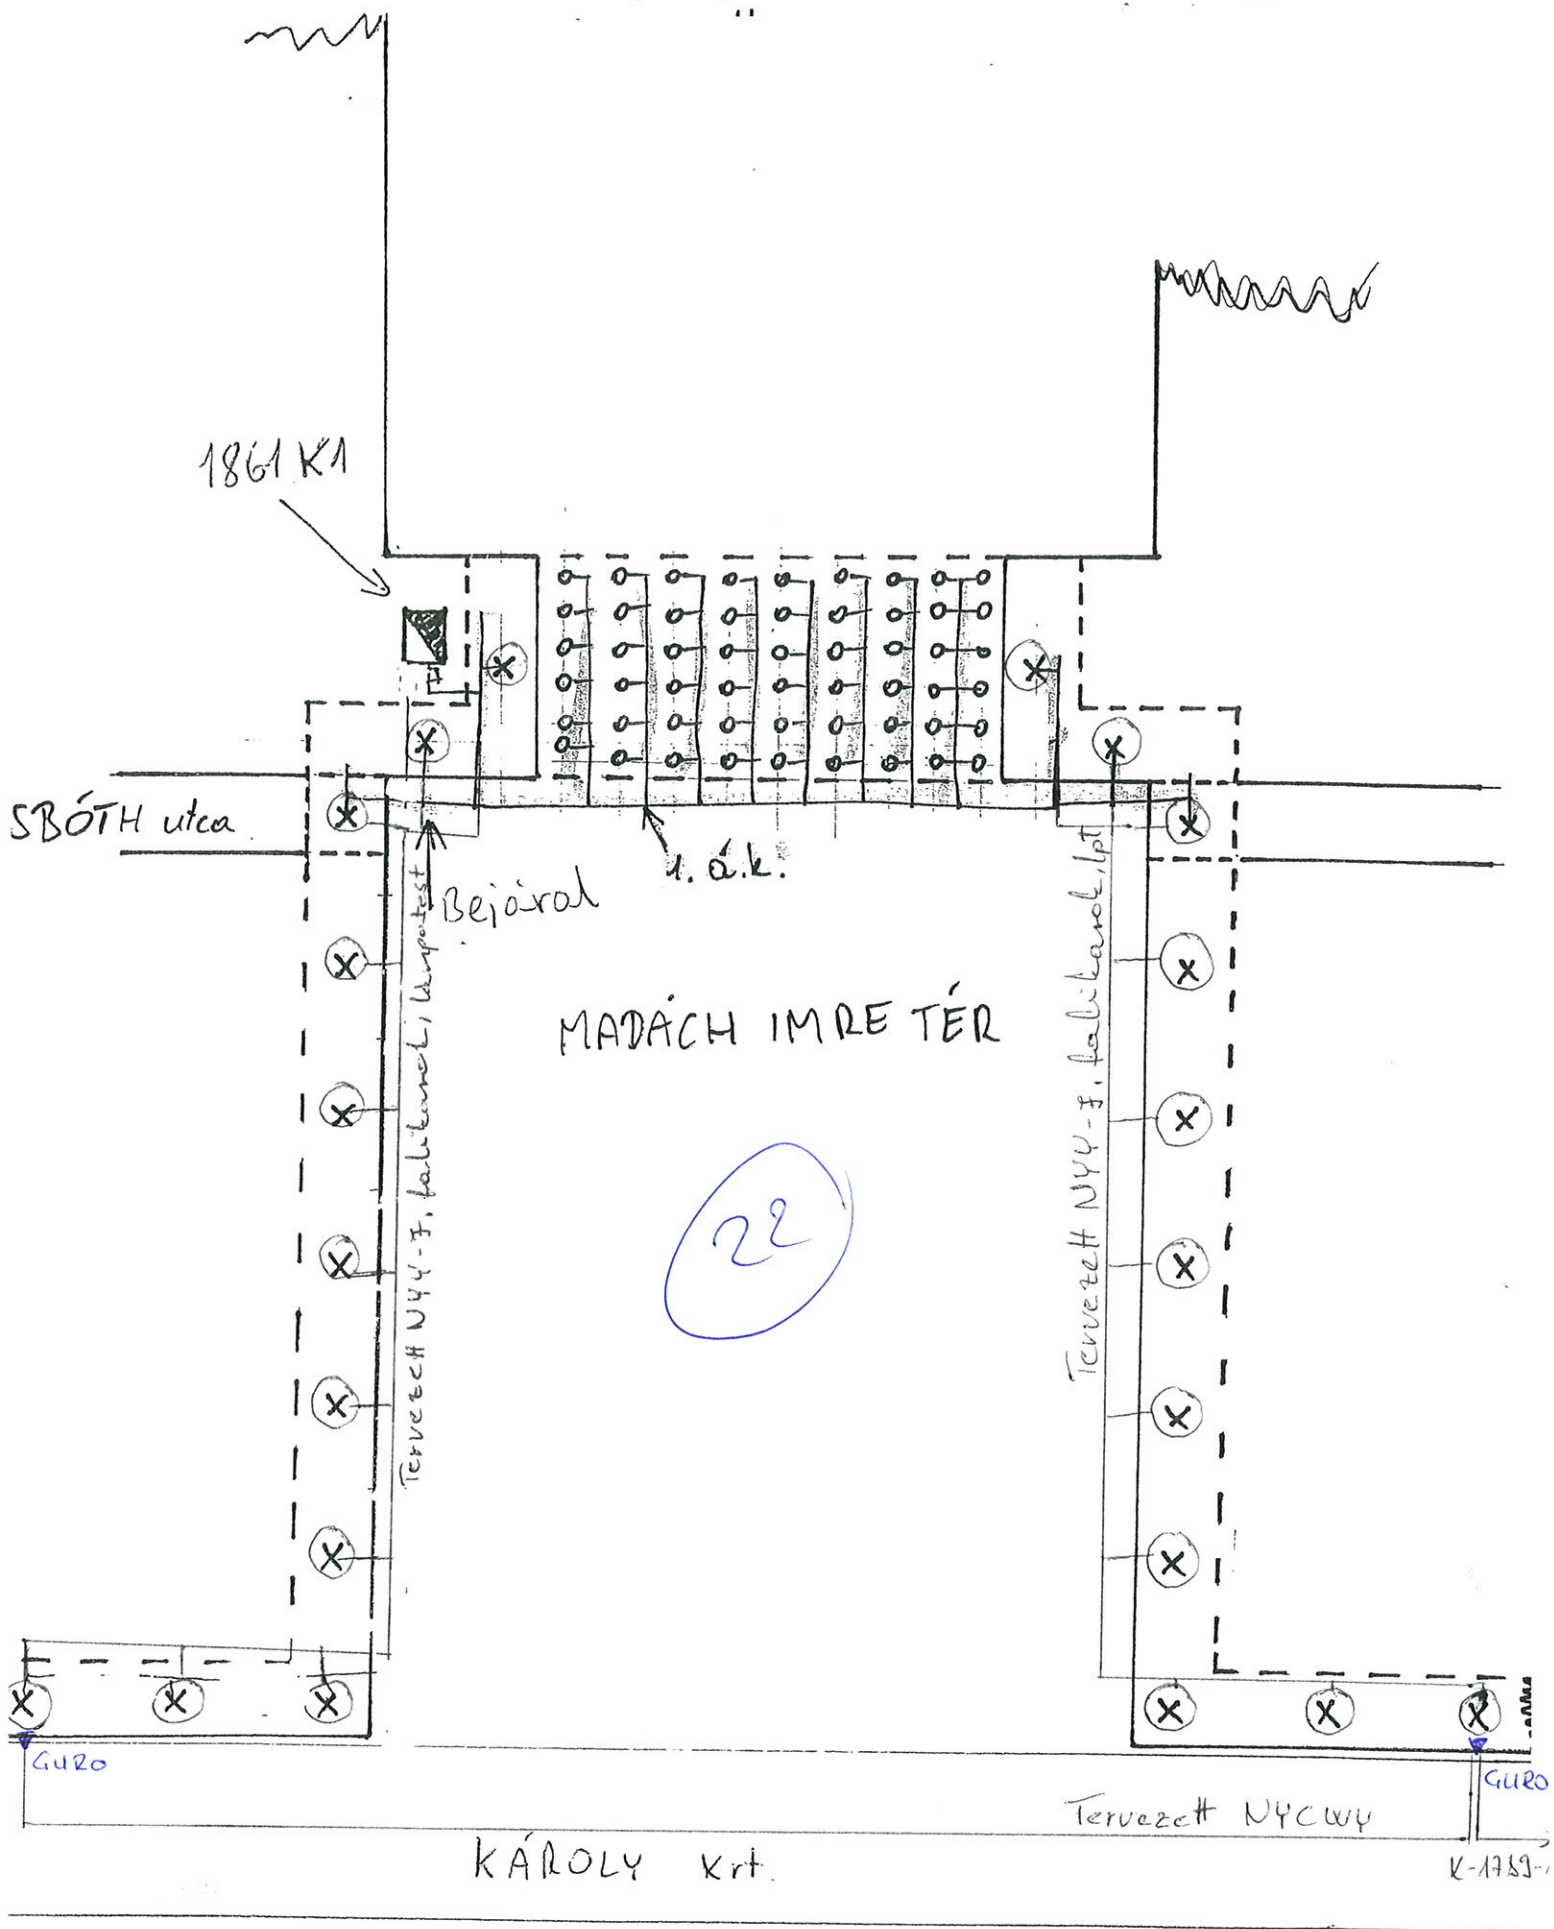



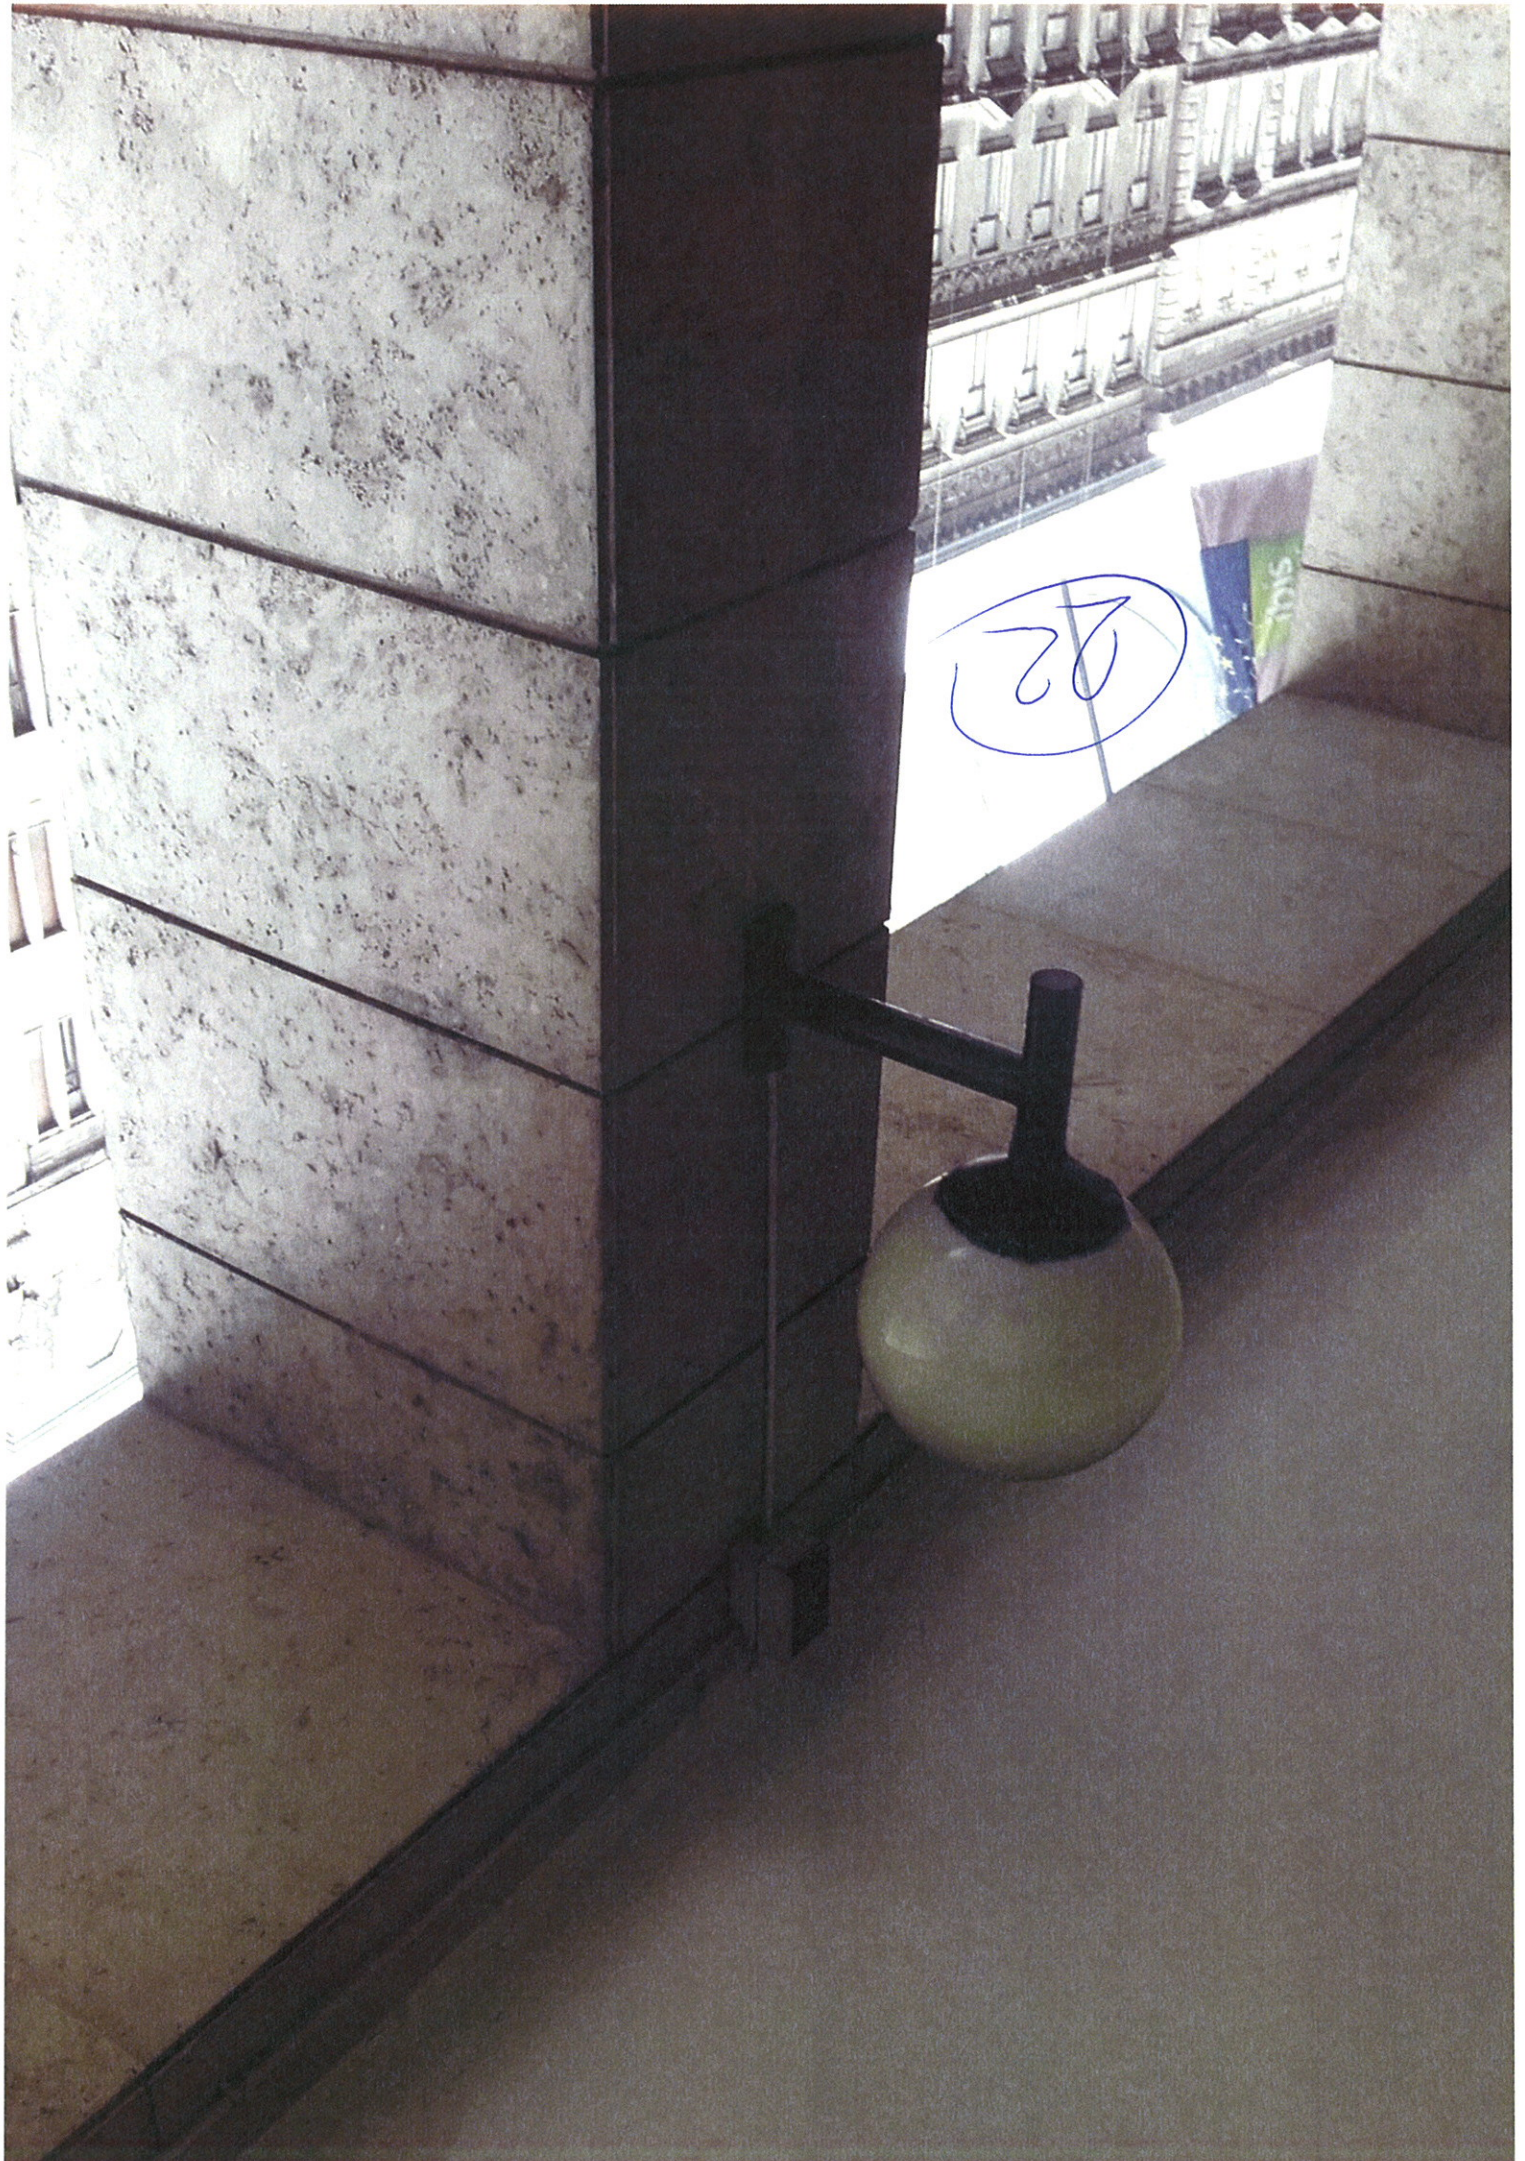



EUR HUF

STREIT

Handwritten blue circular stamp