


I/C

A

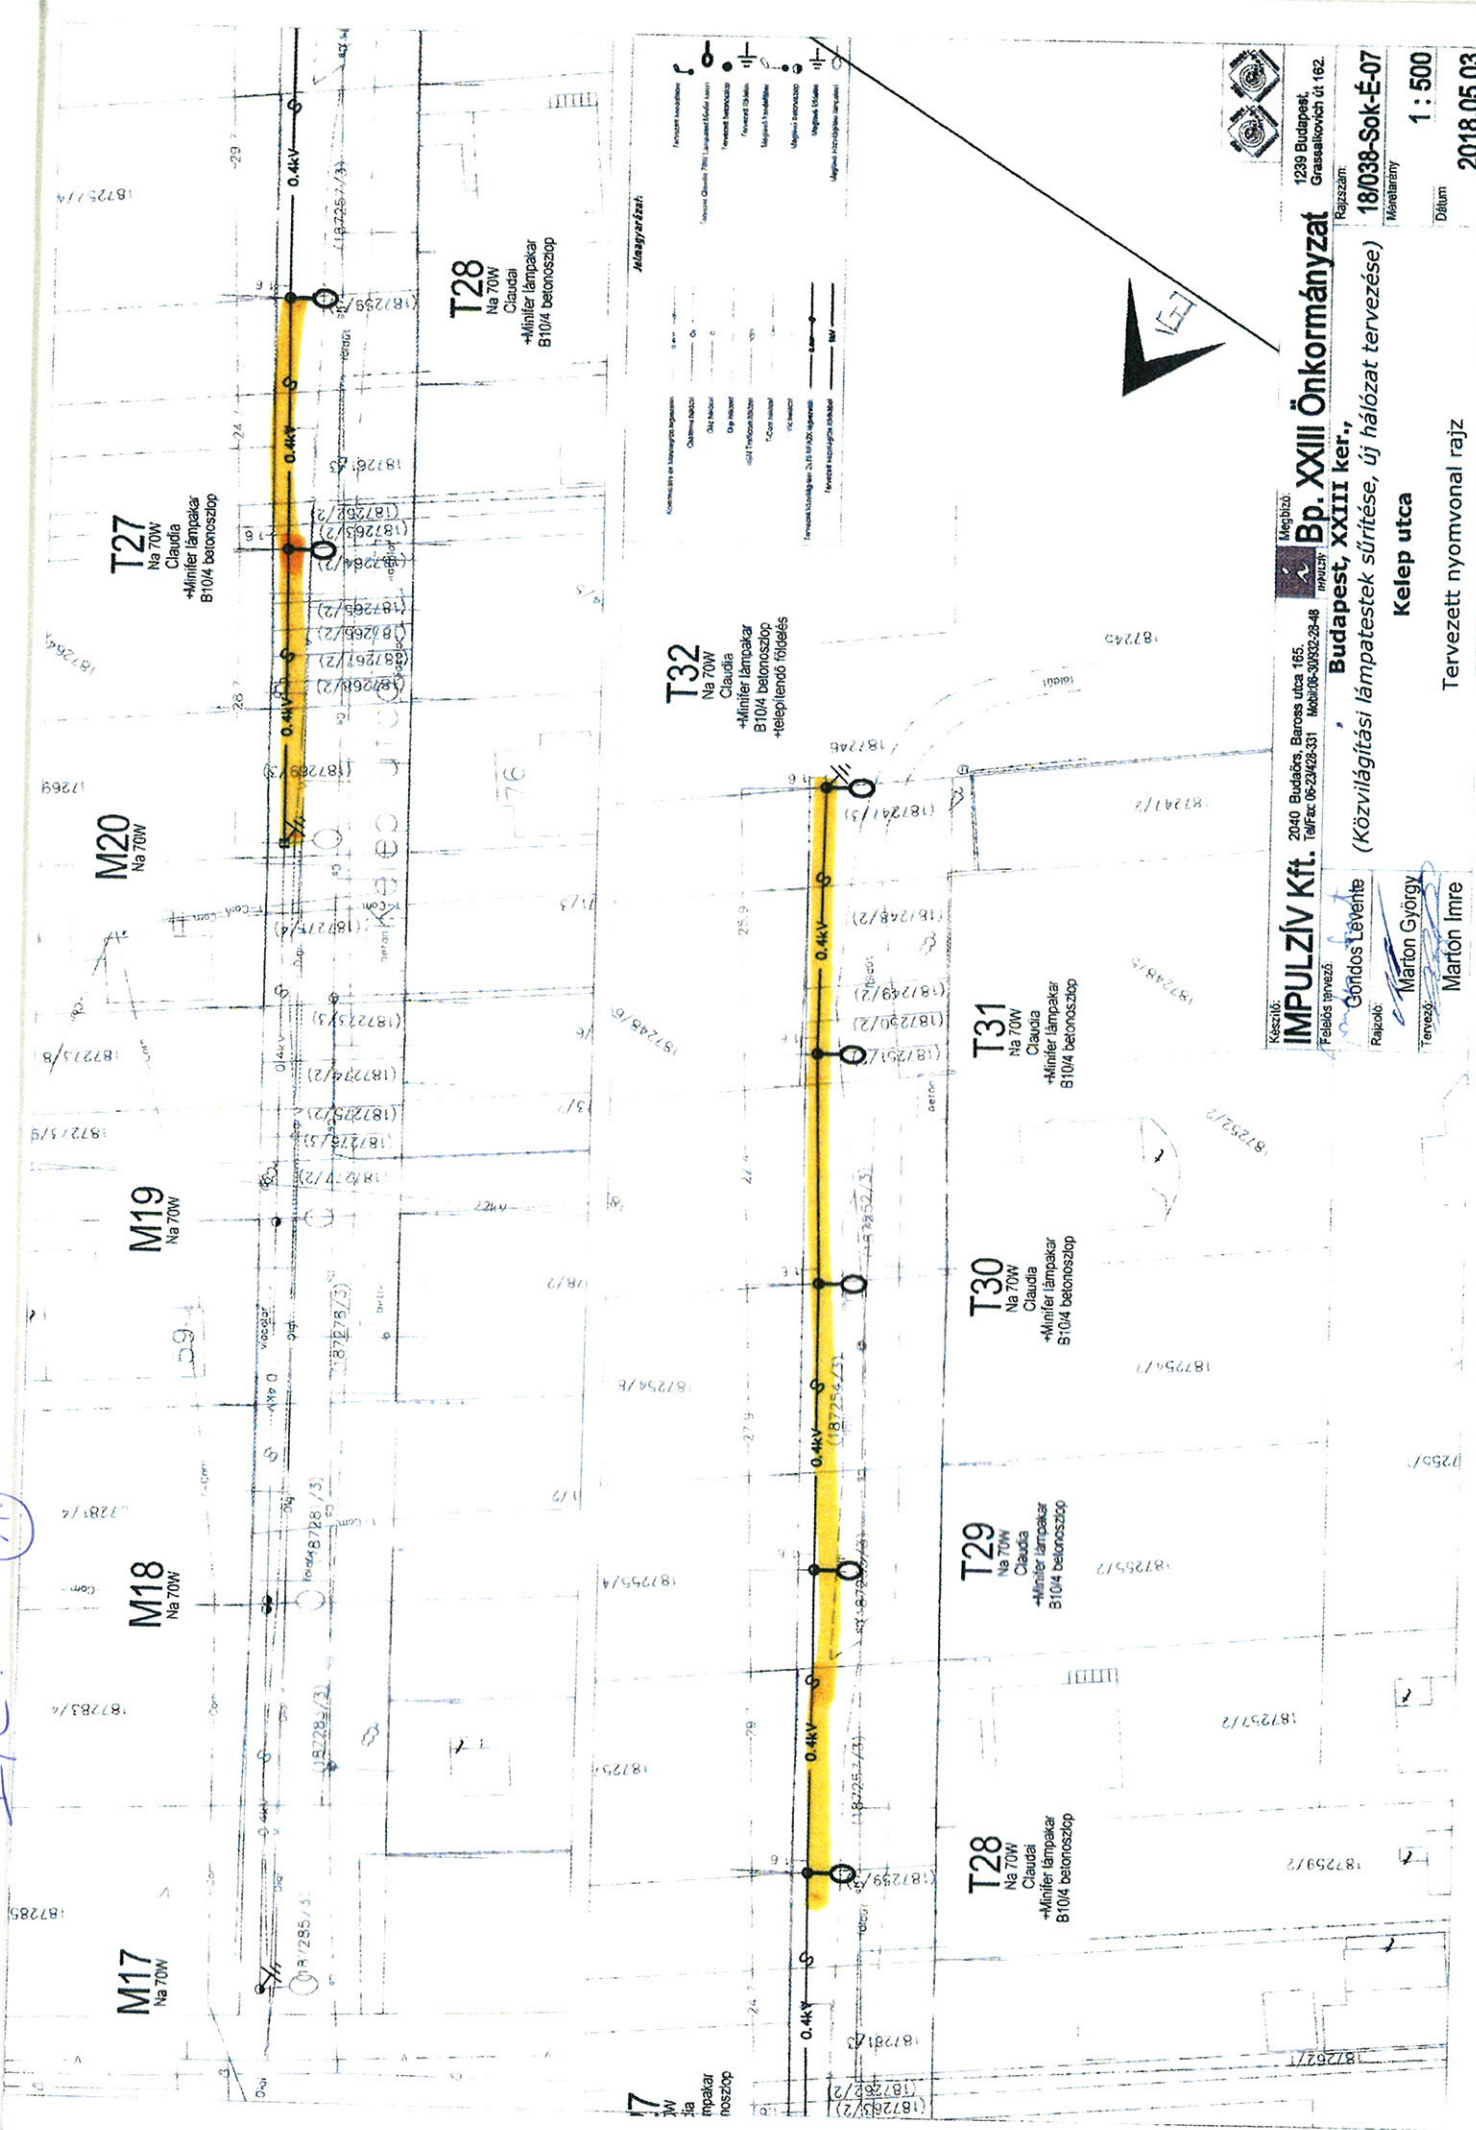

7
 Na 70W
 Claudia
 Minifer lámpakar
 B10/4 betonszlop




Készülő:
IMPULZÍV Kft. 2040 Budapest, Baross utca 165.

Megbízó:
Bp. XXIII Önkormányzat
 Budapest, XXIII ker.,
 (Közvilágítási lámpatestek sűrűtése, új hálózat tervezése)

1239 Budapest,
 Grassalkovich út 162.
 Rajzszám:
18/038-Sok-E-07
 Műsarlány

Dátum
2018.05.03

Méret
1 : 500

Tervezett nyomvonal rajz

M17 Na 70W




T27 Na 70W
 Claudia
 Minifer lámpakar
 B10/4 betonszlop

T28 Na 70W
 Claudia
 Minifer lámpakar
 B10/4 betonszlop

T29 Na 70W
 Claudia
 Minifer lámpakar
 B10/4 betonszlop

T30 Na 70W
 Claudia
 Minifer lámpakar
 B10/4 betonszlop

T31 Na 70W
 Claudia
 Minifer lámpakar
 B10/4 betonszlop

T32 Na 70W
 Claudia
 Minifer lámpakar
 B10/4 betonszlop
 telepítendő földelés

