


II. kőr. Csakán út Gséri út közötti járdára Tervefeladatlap 2020/33

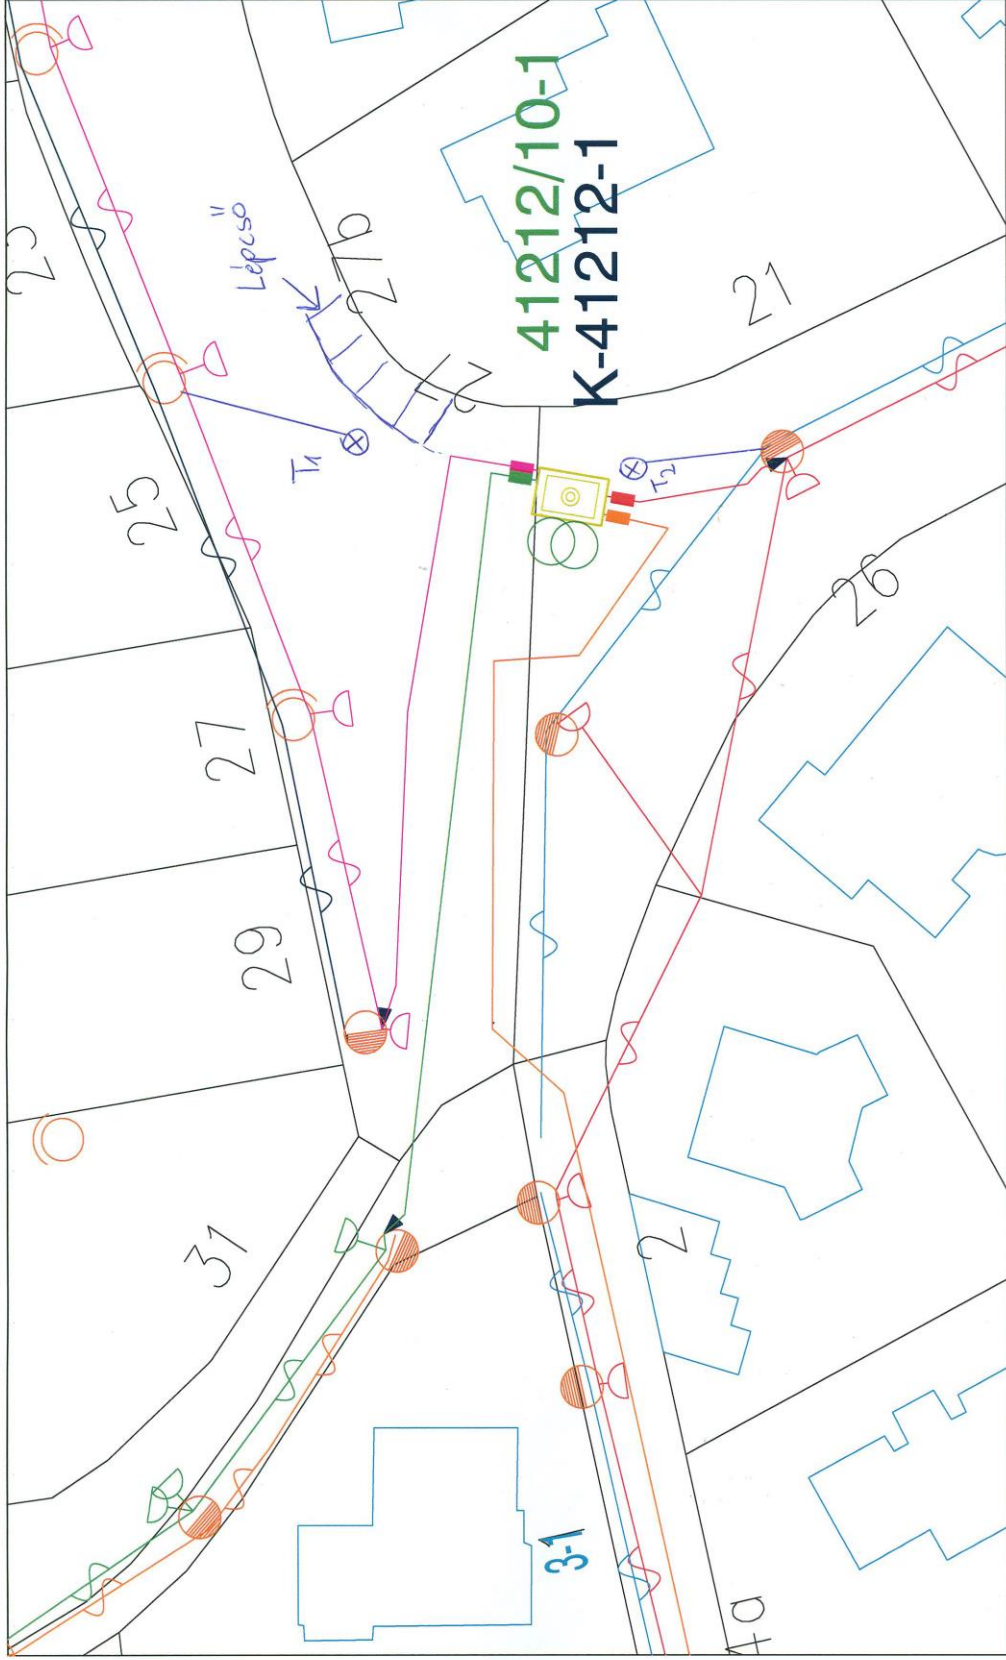

2020.04.09.  
M. T. F.