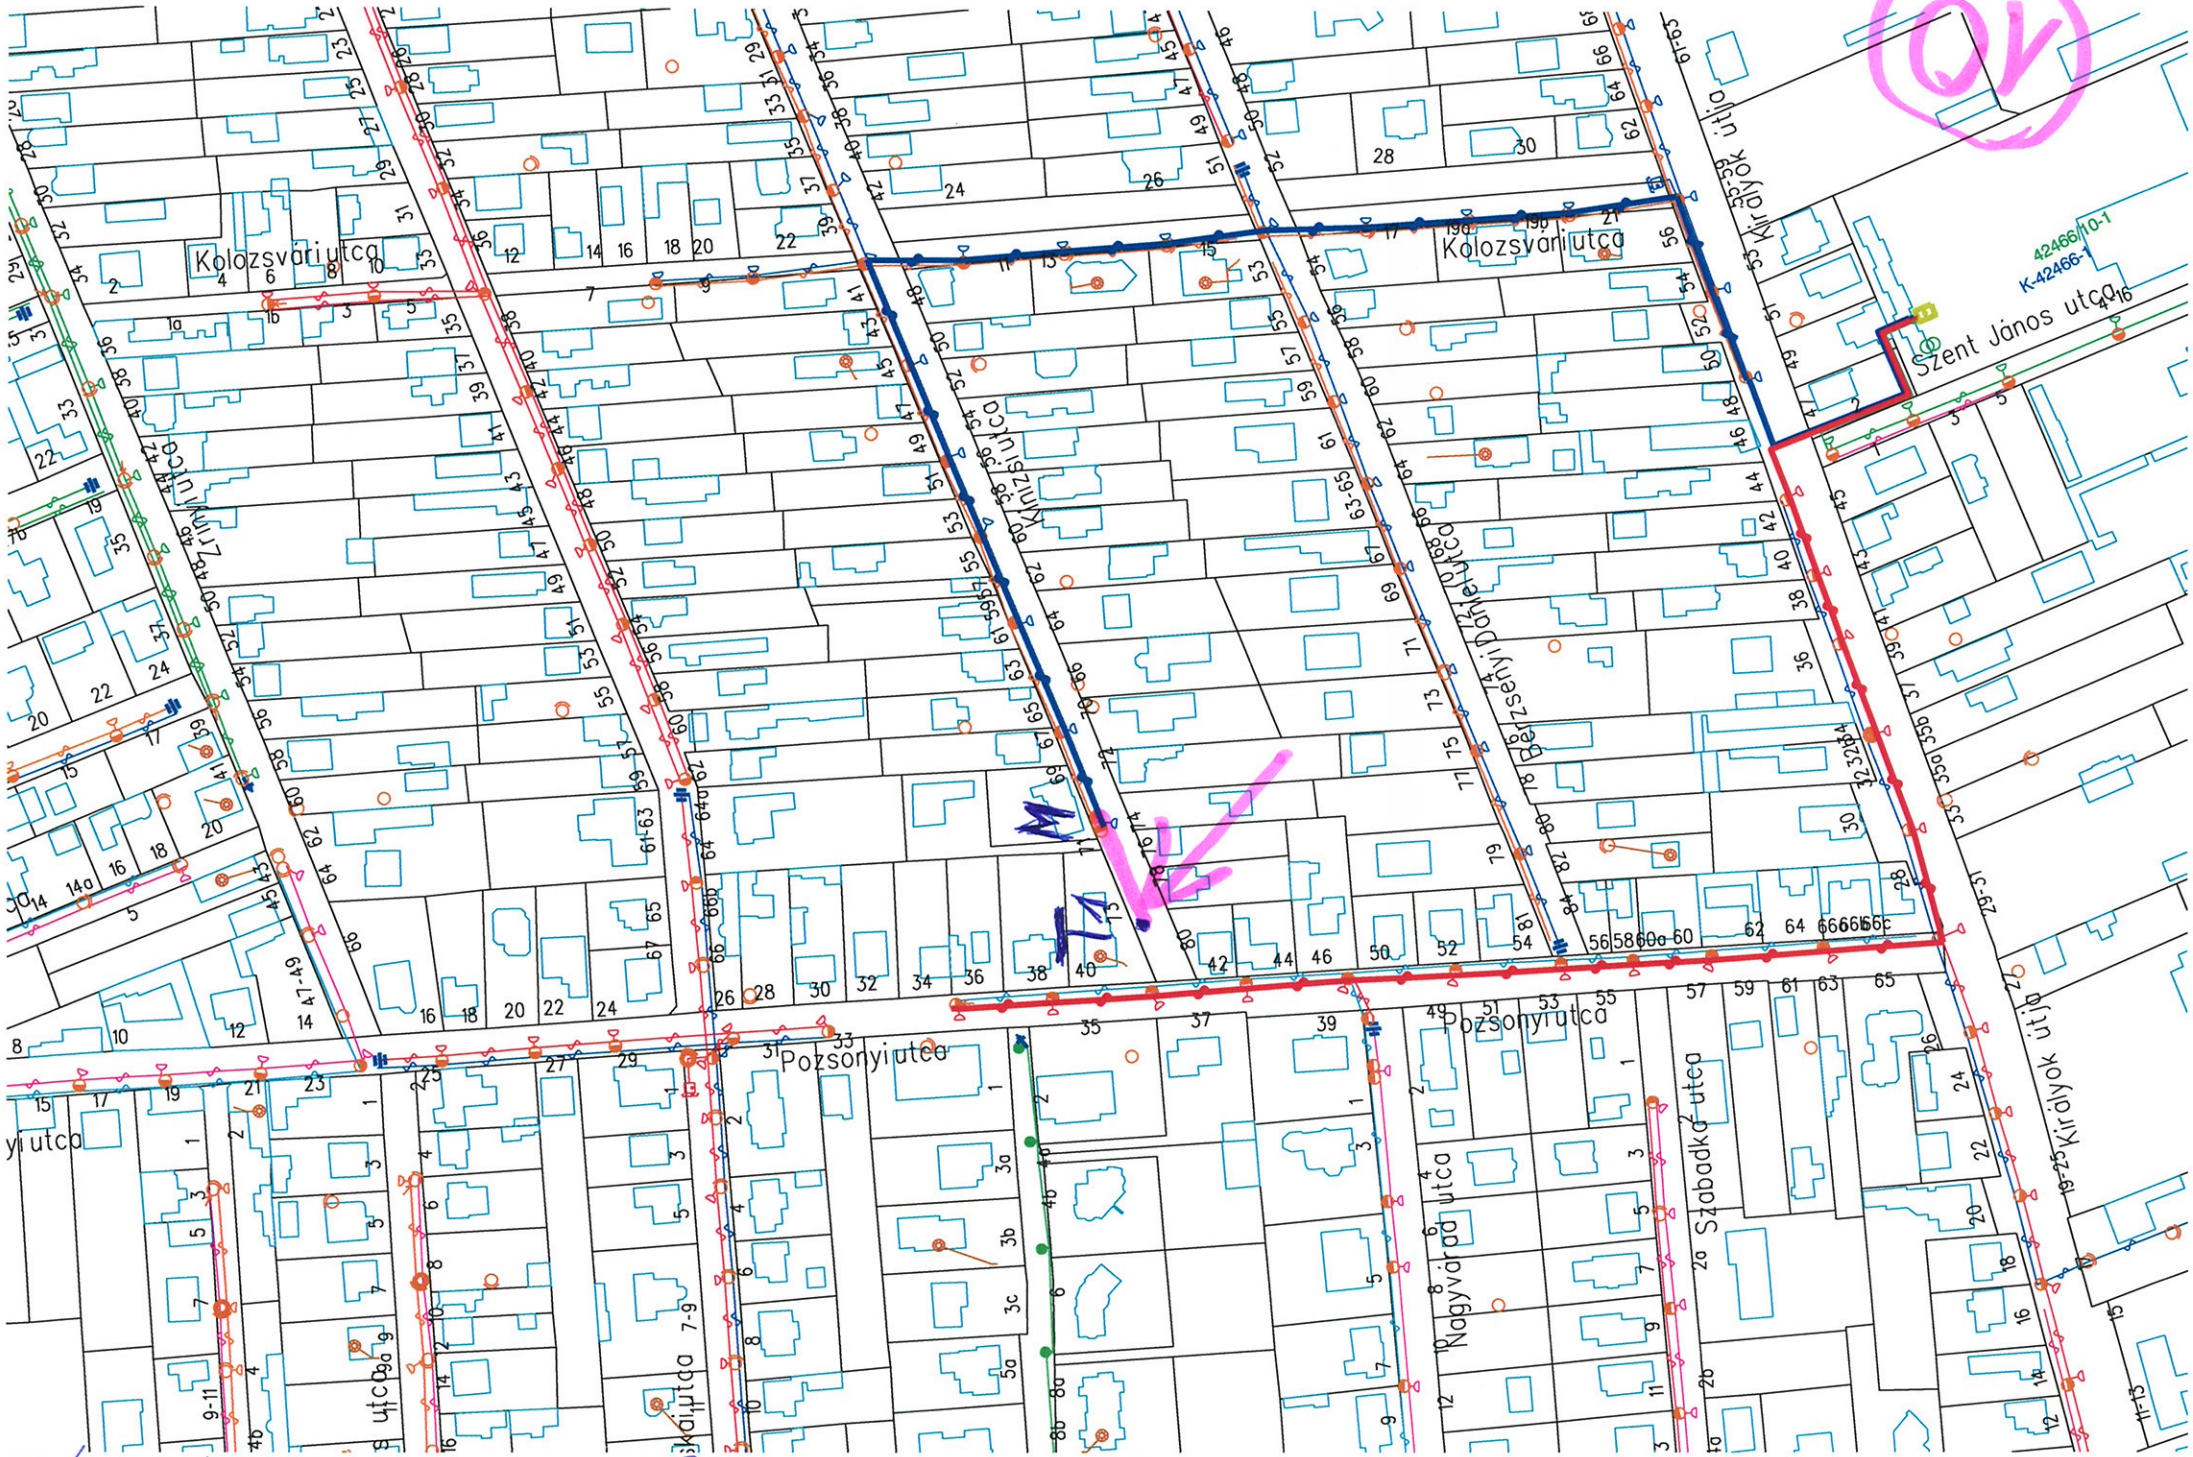

5/2021 III. Kinizsi u. (Pozsonyi u.-nál)