


**MEGJEGYZÉS**  
Az 1kV-os kábe  
kell fektetni, Ká  
kábelárok ásó g  
Kábelfektetésné  
Érintésvédelem  
NYCWY 4\*10/10  
NYCWY 4\*16/10

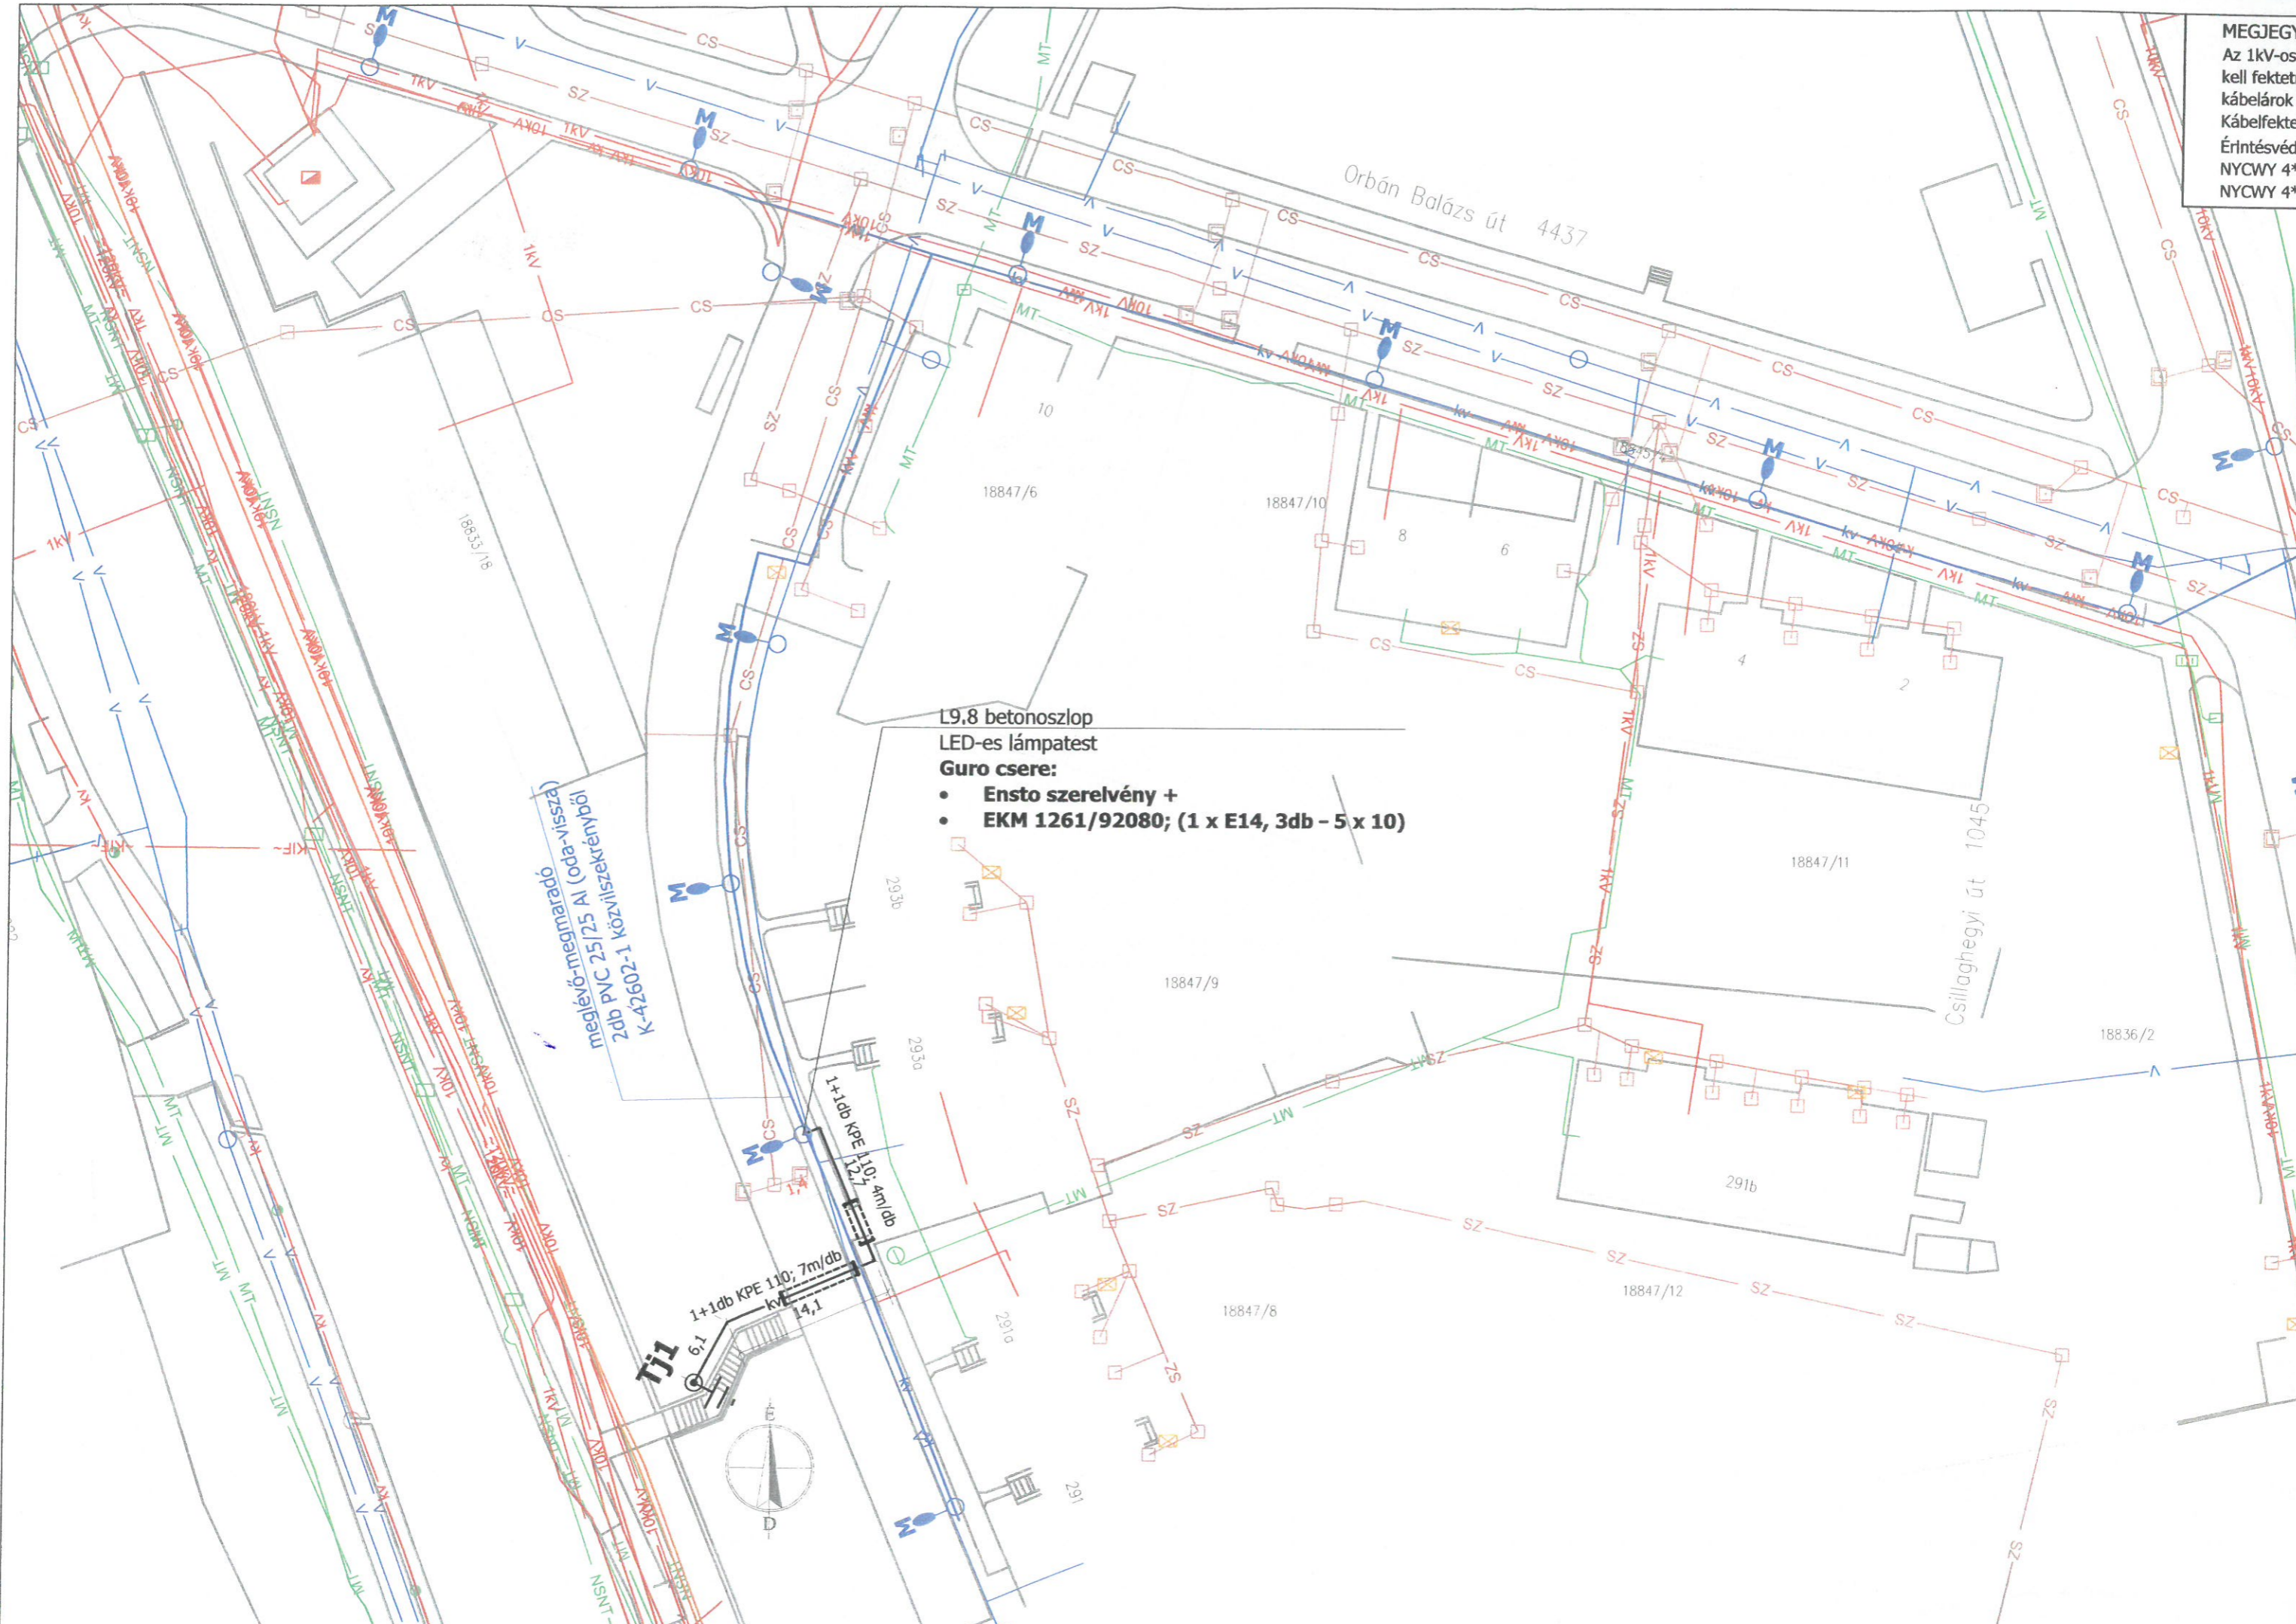

- L9,8 betonszlop  
LED-es lámpatest  
**Guro cseré:**
- **Ensto szerelvény +**
  - **EKM 1261/92080; (1 x E14, 3db - 5 x 10)**

medélyő-megmaradó  
2db PVC 25/25 Al (opda-vissza)  
K-42602-1 közvilágításvezényűnyelvény

1+1db KPE 110; 4m/db  
1+1db KPE 110; 7m/db  
kv 14,1

TJ1

