K-36135-1

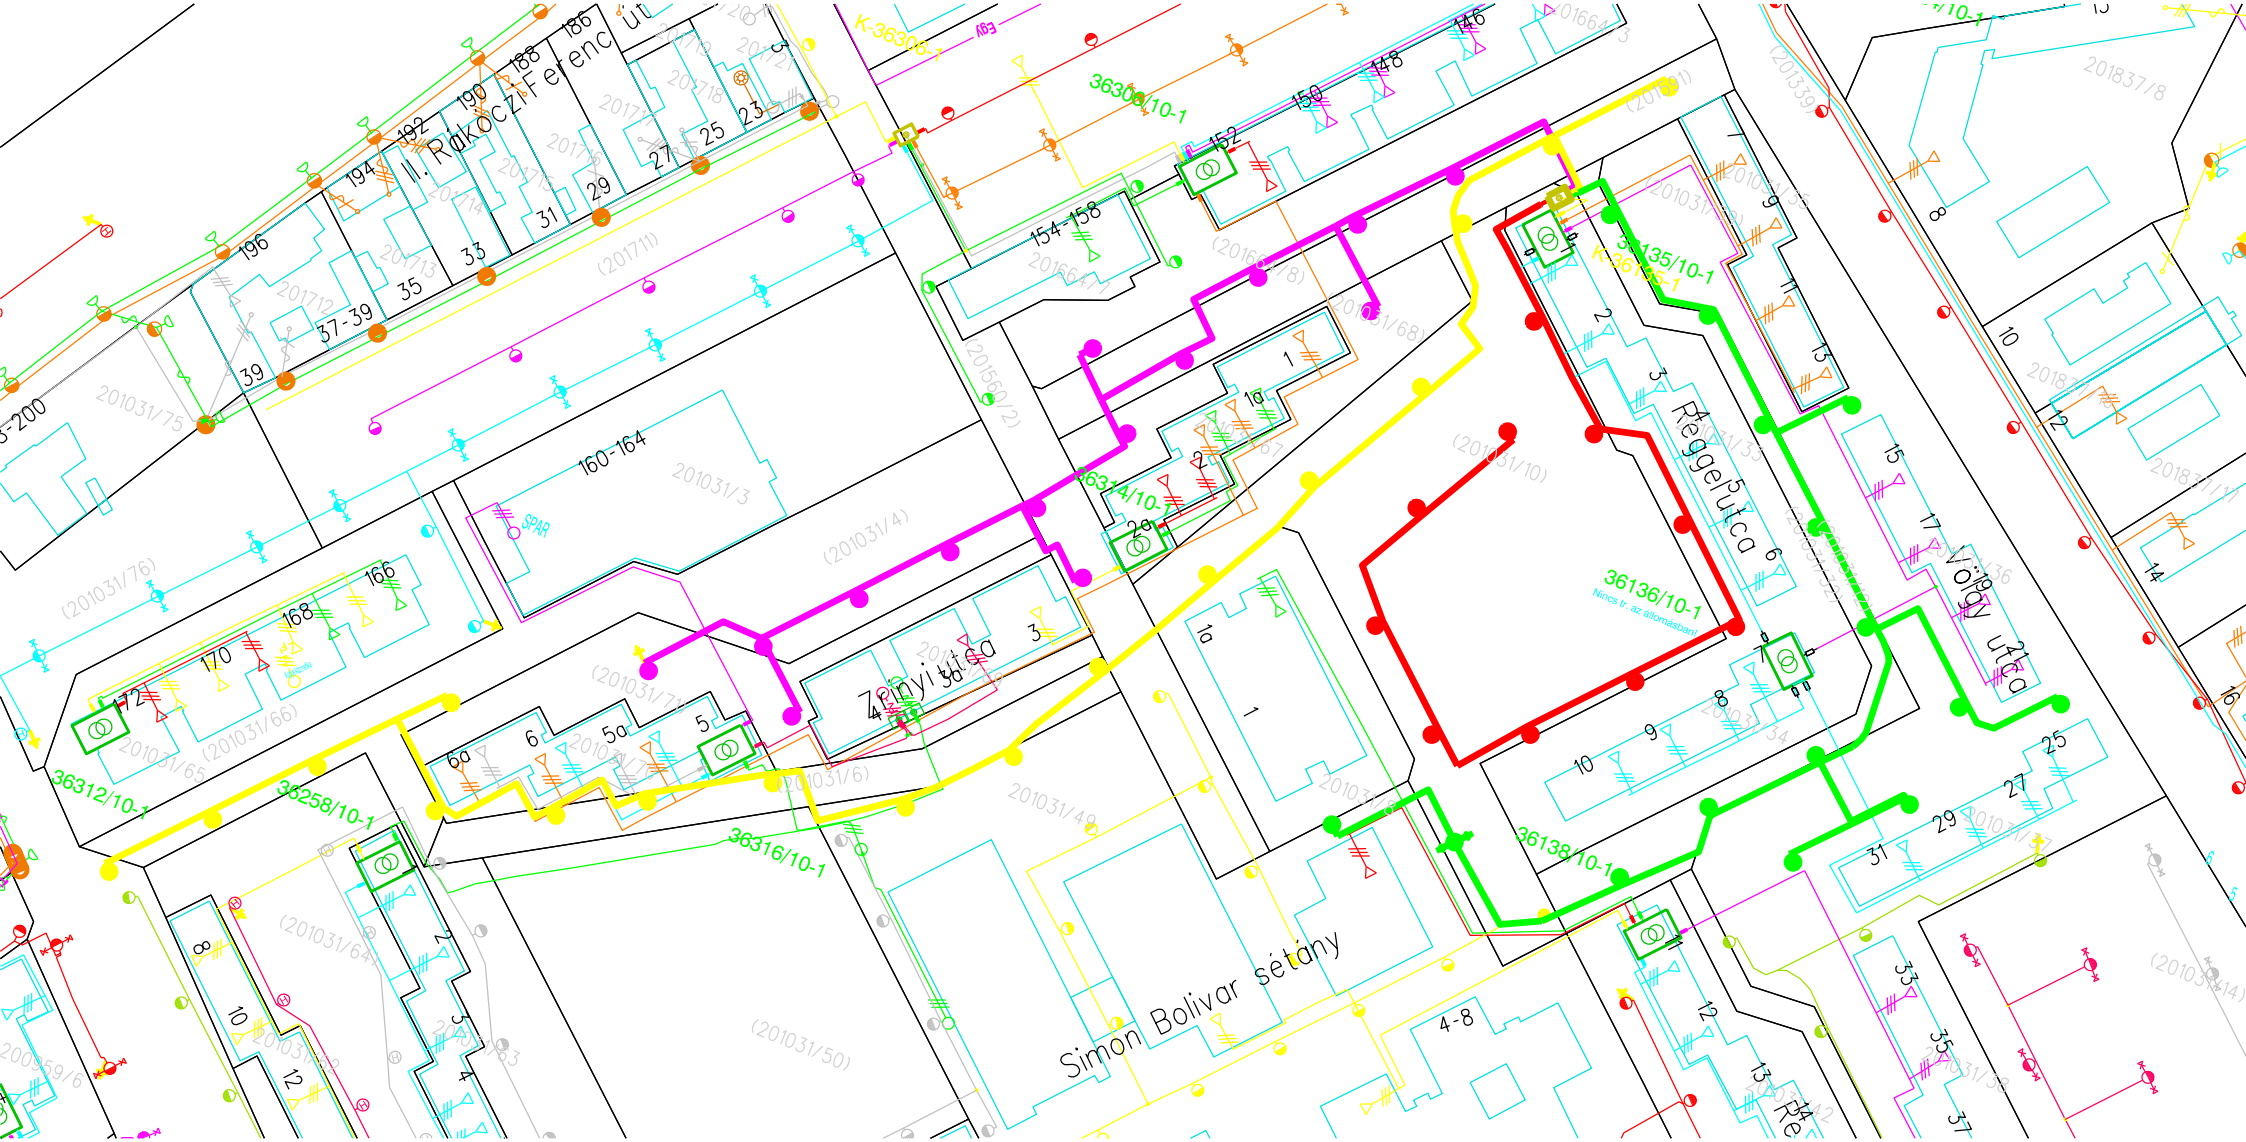
II. Rákóczi Ferenc út
Zrínyi utca
Simon Bolivar sétány
Reggel utca
Völgy utca
36135/10-1
36136/10-1
36138/10-1
36312/10-1
36258/10-1
36316/10-1
36314/10-1
36306/10-1
SPAR