



Budapesti Dísz- és Közvilágítási Kft.
1203 Budapest • Csepeli átjáró 1-3.

1203 Budapest, Csepeli átjáró 1-
Telefon: 238-4110
Telefax: 238-4323
Számlavezető bank:
OTP Bank Rt. 11720001-202034
Cégjegyzékszám: 01-09-699429
Adószám: 12705616-2-43

TERVFELADATLAP

Sorszám: 2021/ aluljáró

1. **Létesítés helye, címe : VI. Nyugati tér aluljáróban található kapcsolóhelyiség (K-27057-2)**
2. **A munka jellege, megnevezése: Földkábel cseréje áramköri kiosztásban (elosztótól az első kandeláberig)**
3. **A jelenlegi hálózat műszaki jellemzői:** régi-, korszerűtlen PVC AL 35/35 közvilágítási tápkábelek, aminek cseréje indokolt. A kapcsolótérben lévő holtkábelek kitermelése és megszüntetése szükséges. Jelenleg csak ideiglenes üzem tartható fent, ami nem biztosít hosszútávú megoldást az üzembiztos üzemeltetésre.
4. **Az új hálózat műszaki jellemzői, tervfeladat leírása: 740 méter új fektetésű réz kítápkábel az elosztótól az első kandeláberig a meglévő nyomvonalban.**

A díszvilágítás külön terv és kábelhálózatként kell figyelembe venni a felújításnál.

5. **A megvalósulás időpontja: 2022**
6. **Kiviteli terv: szükséges / nem szükséges**
7. **Megjegyzés:**
 - Tekintettel arra, hogy az aluljáró 24 órás üzemét folyamatosan tartani kell a kivitelezés során is, ezért ennek megoldására a tervben külön ki kell térni. Jelenleg feszültségszabályzó és mérés is van, melyet szintén figyelembe kell venni a tervezés során.
 - A kábelek pontos mennyiségét a tervezésnél fel kell mérni, mivel az alapadatok összeállítása eegis alapján készült. Tervezés előtt a tervezőnek a helyszíni változásokat figyelembe kell vennie.
8. **Mellékletek: EGIS rajz**
9. **A tervfeladat lapot készítette: Simon György**


Budapest, 2021-08-09.

.....
üzemvezető


VI. ker NYUGATI TÉK

aluljáró u-27057-2

kapcsolóteréből 12. áramkör kábeleinek cseréje az első oszlopig.

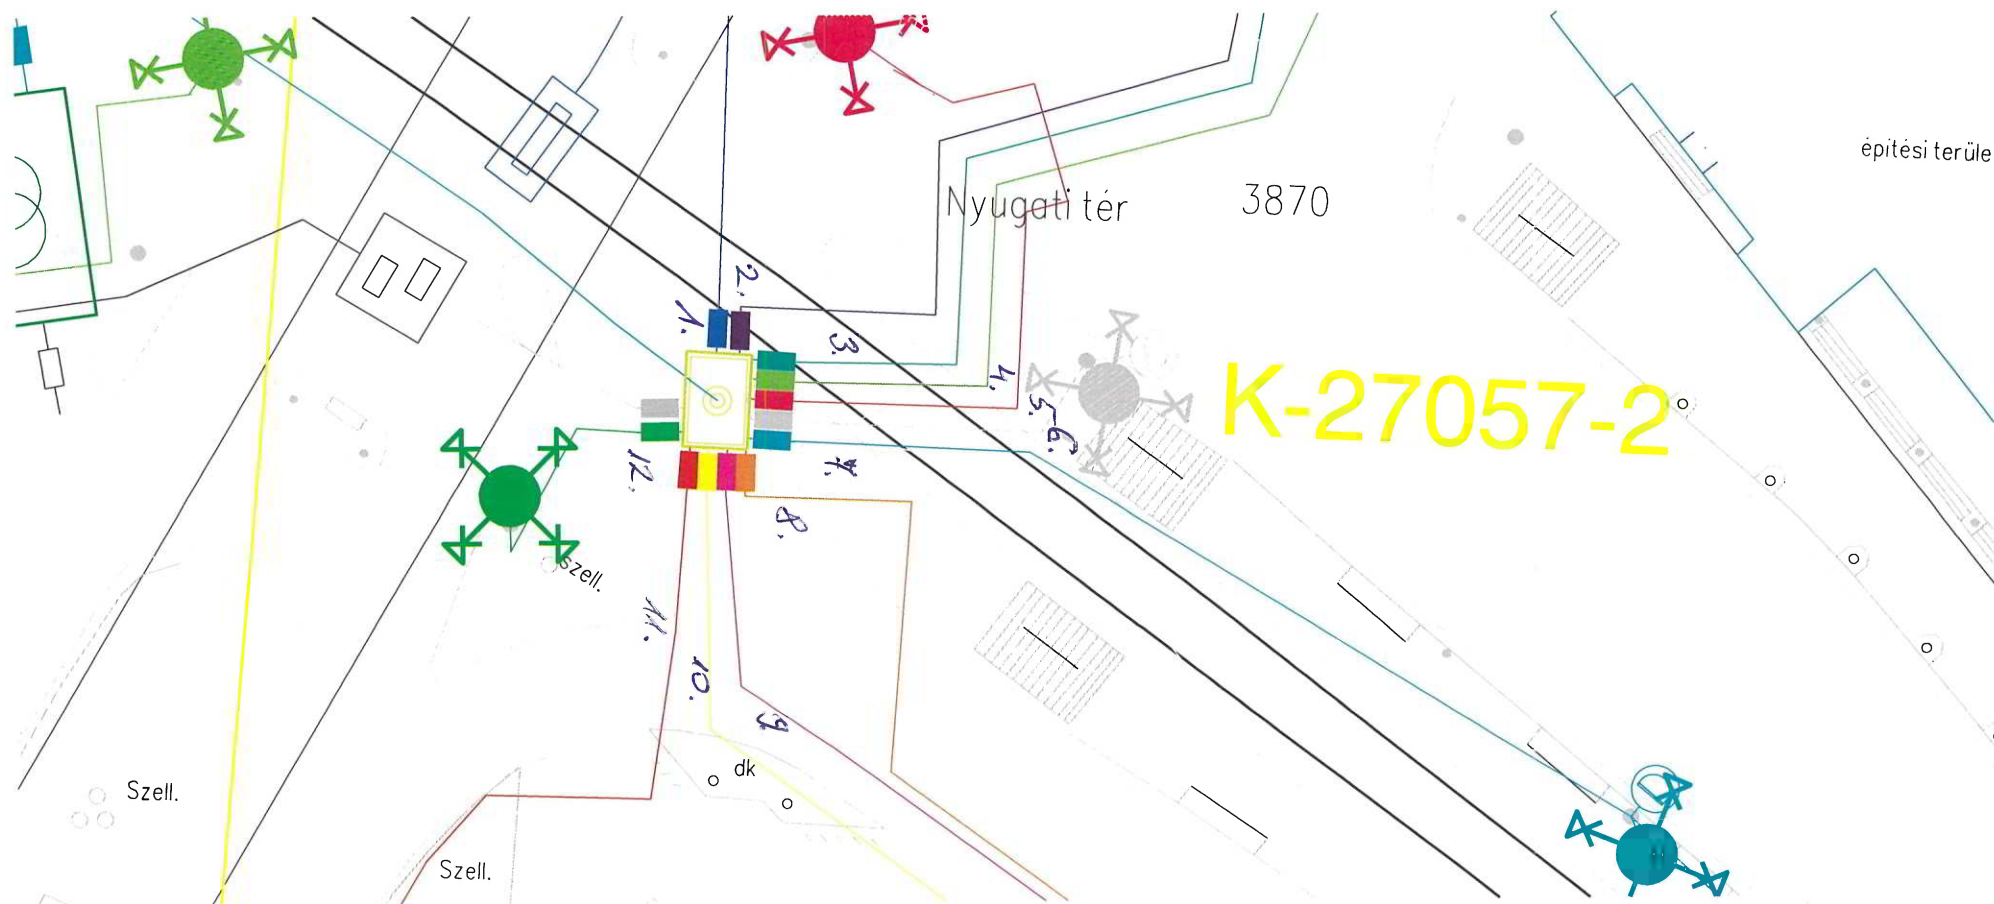


1. Áramkör működő kábel kábel

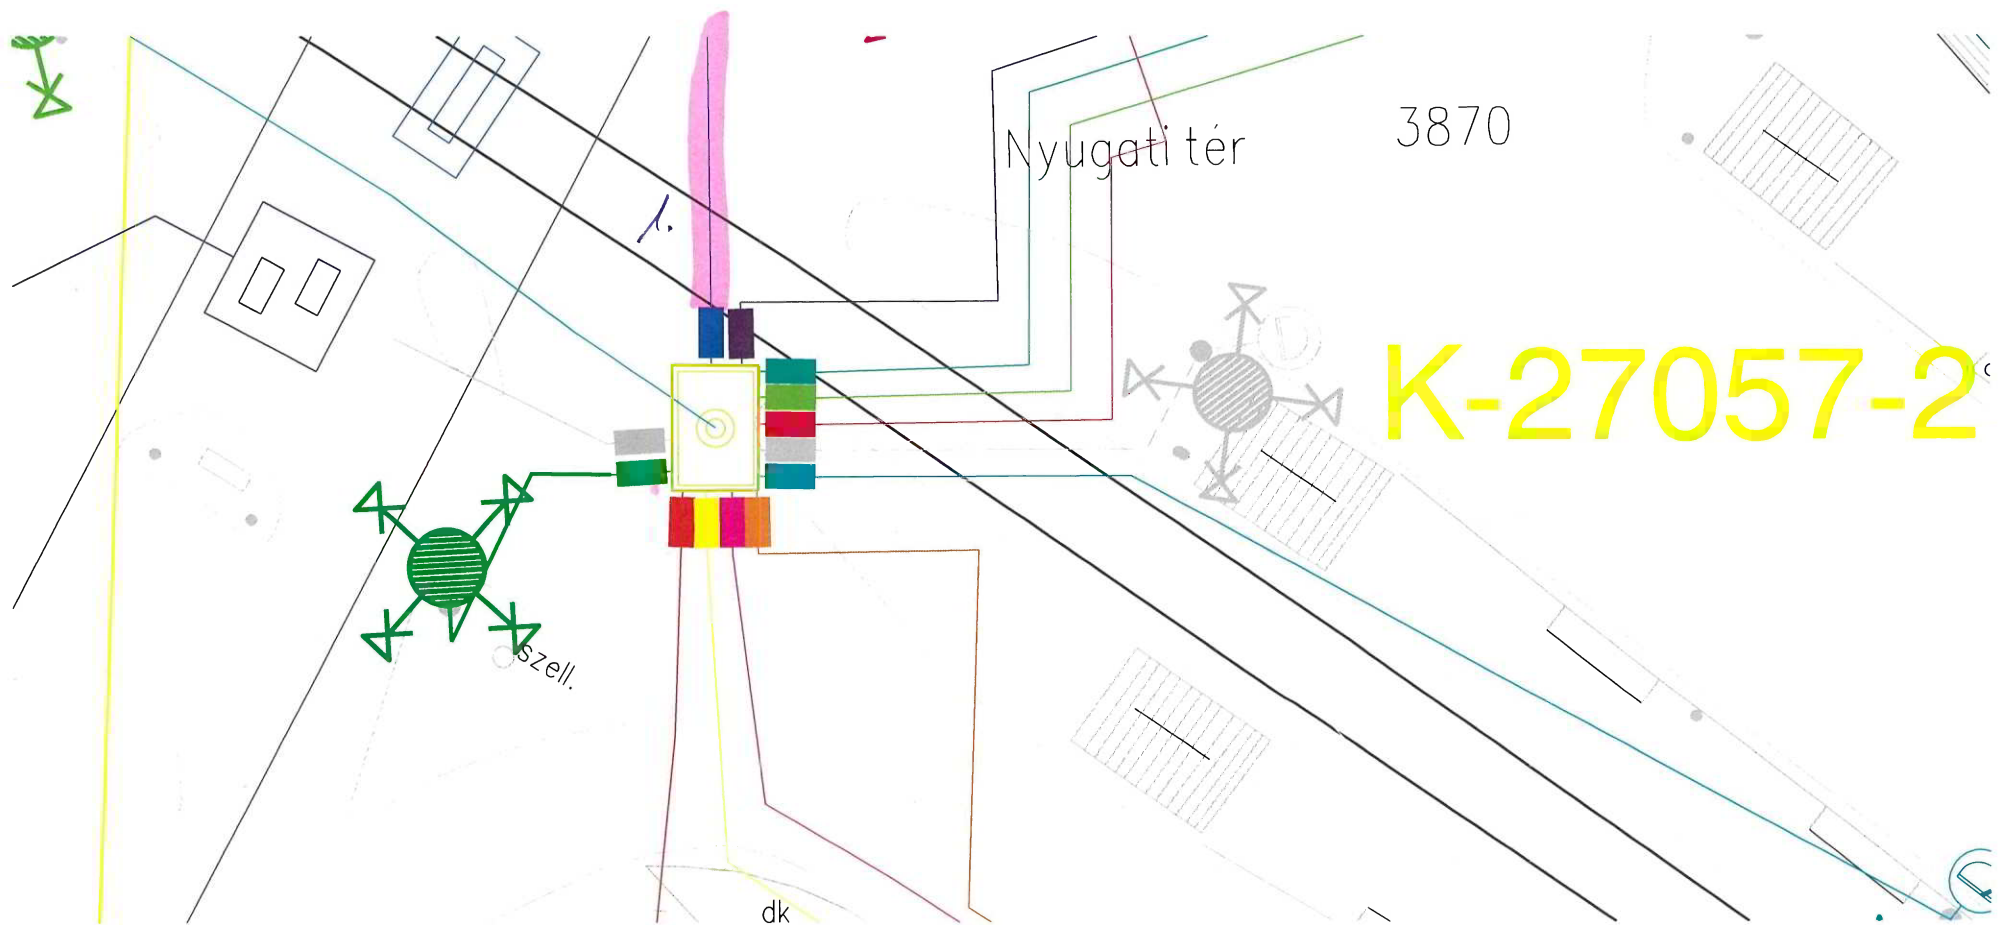

kábel AL 35/35 28m


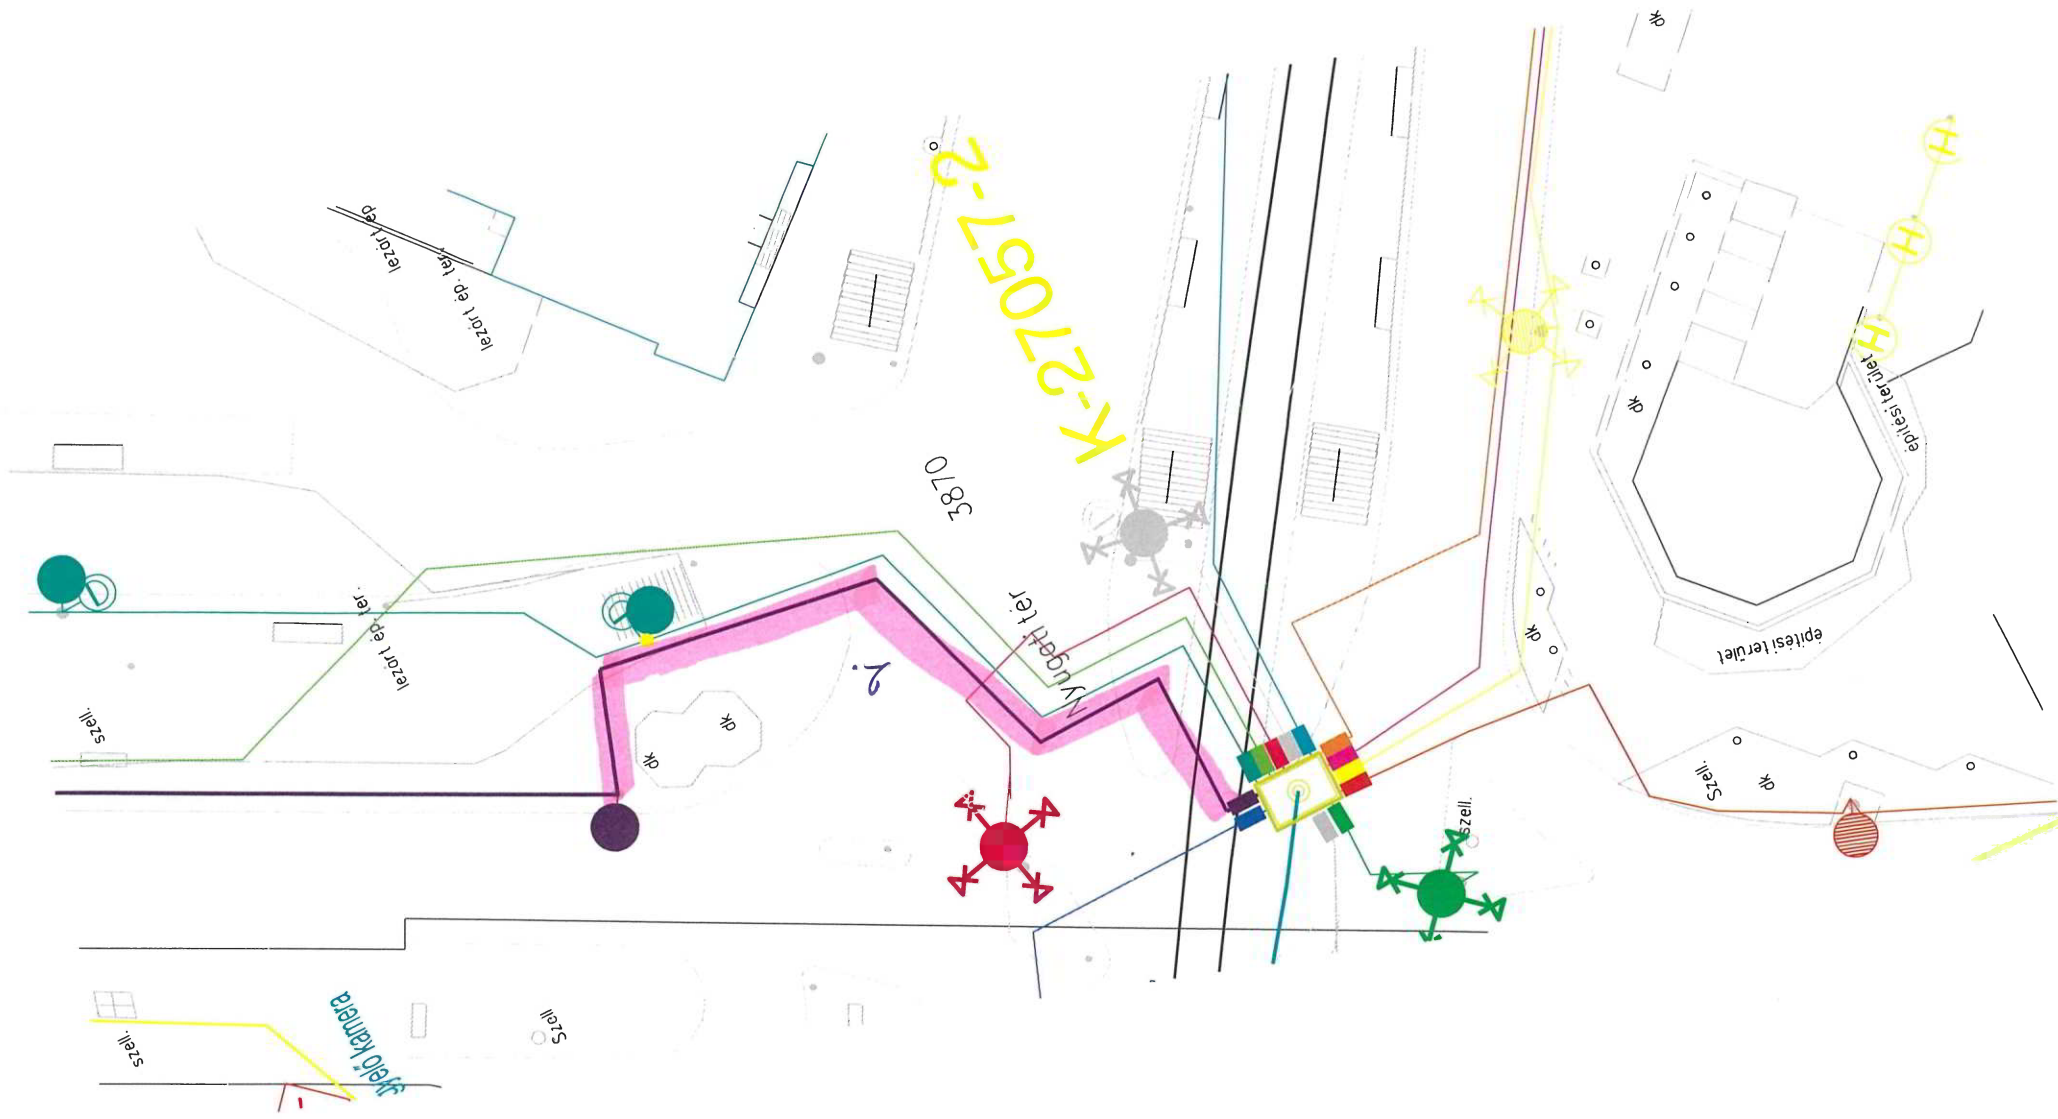


3870


2.

u 89

35/35

AL


1991





Kékes AL 35/35 53 m

4. Ácsu kör

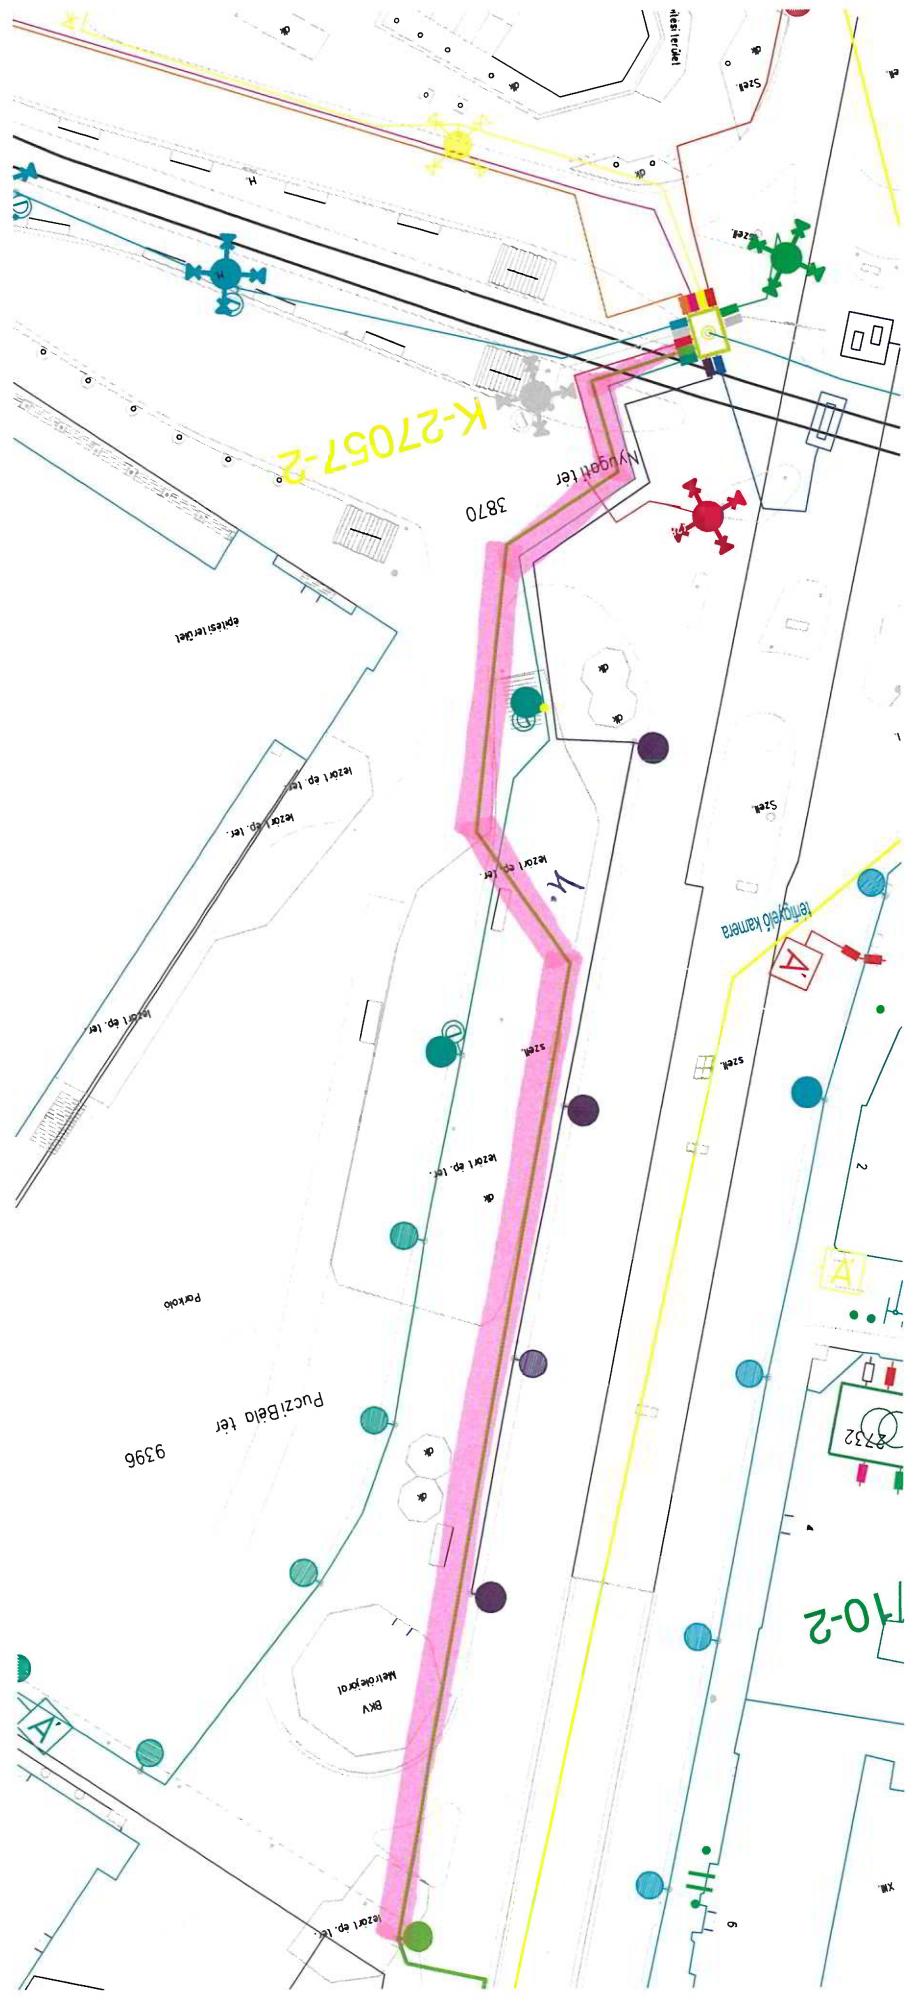

házel AL. 35/35 195 m



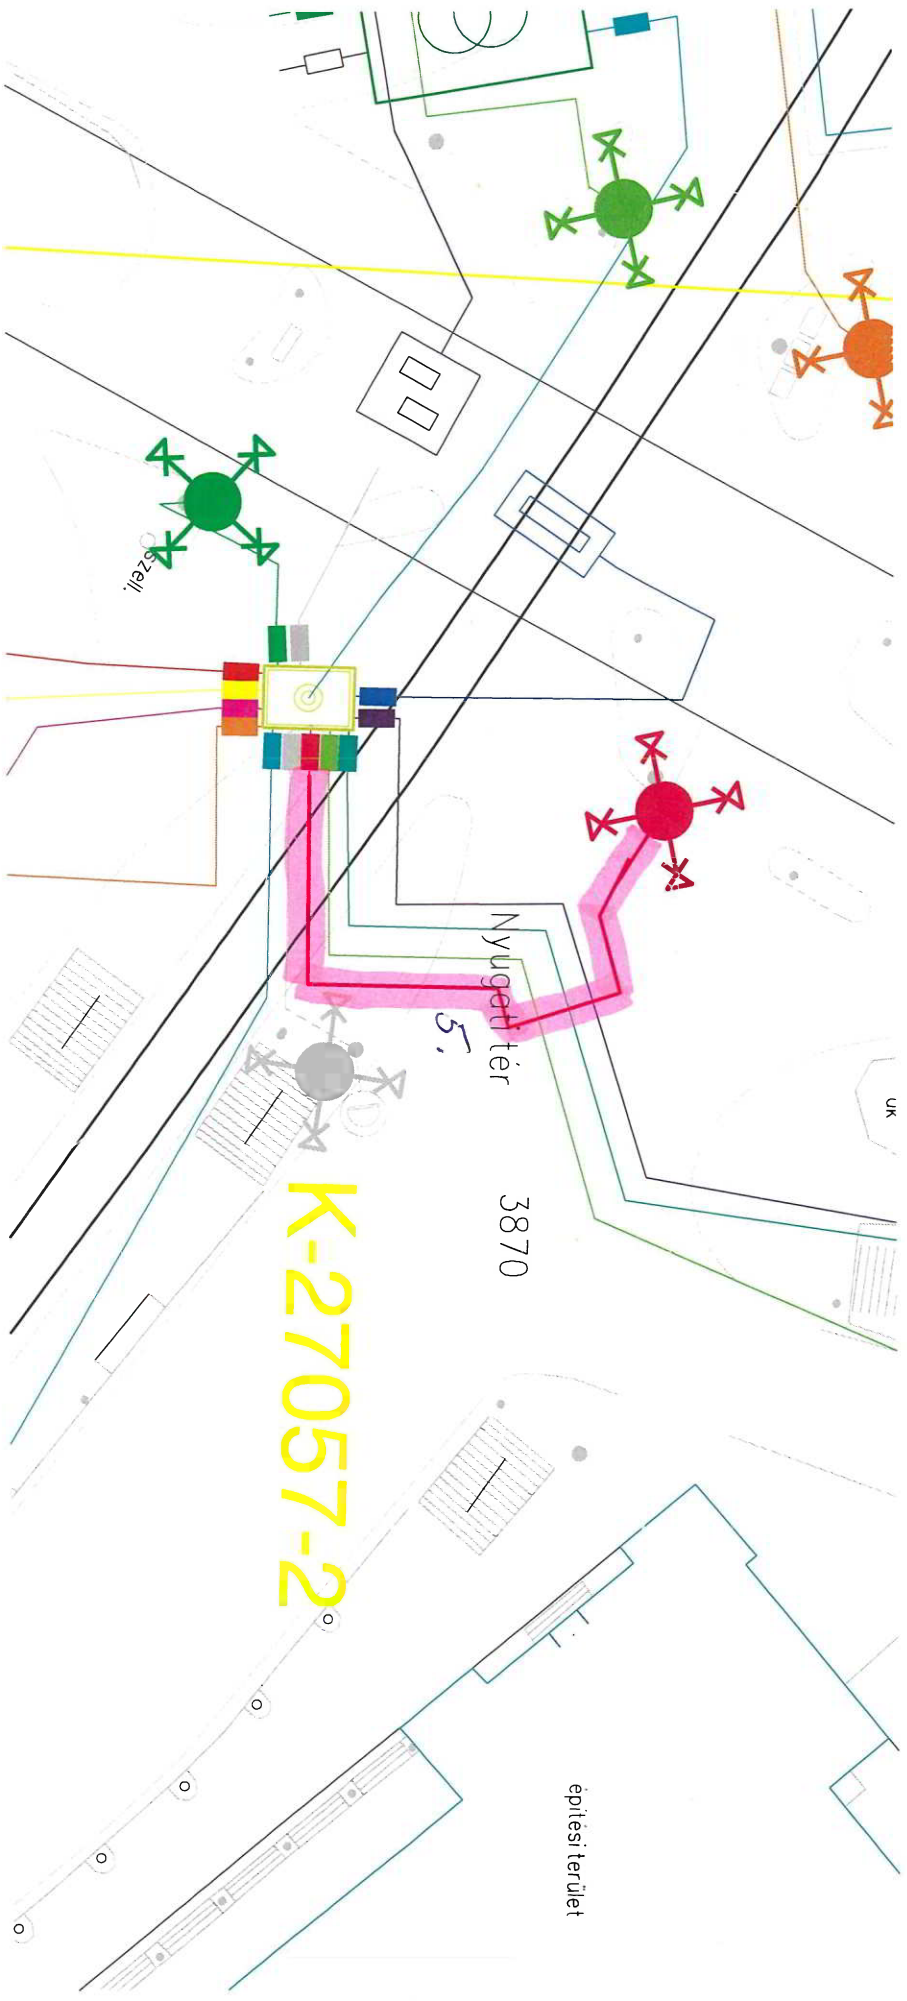

kábel AL. 35/35


34 m

6. Áramkör

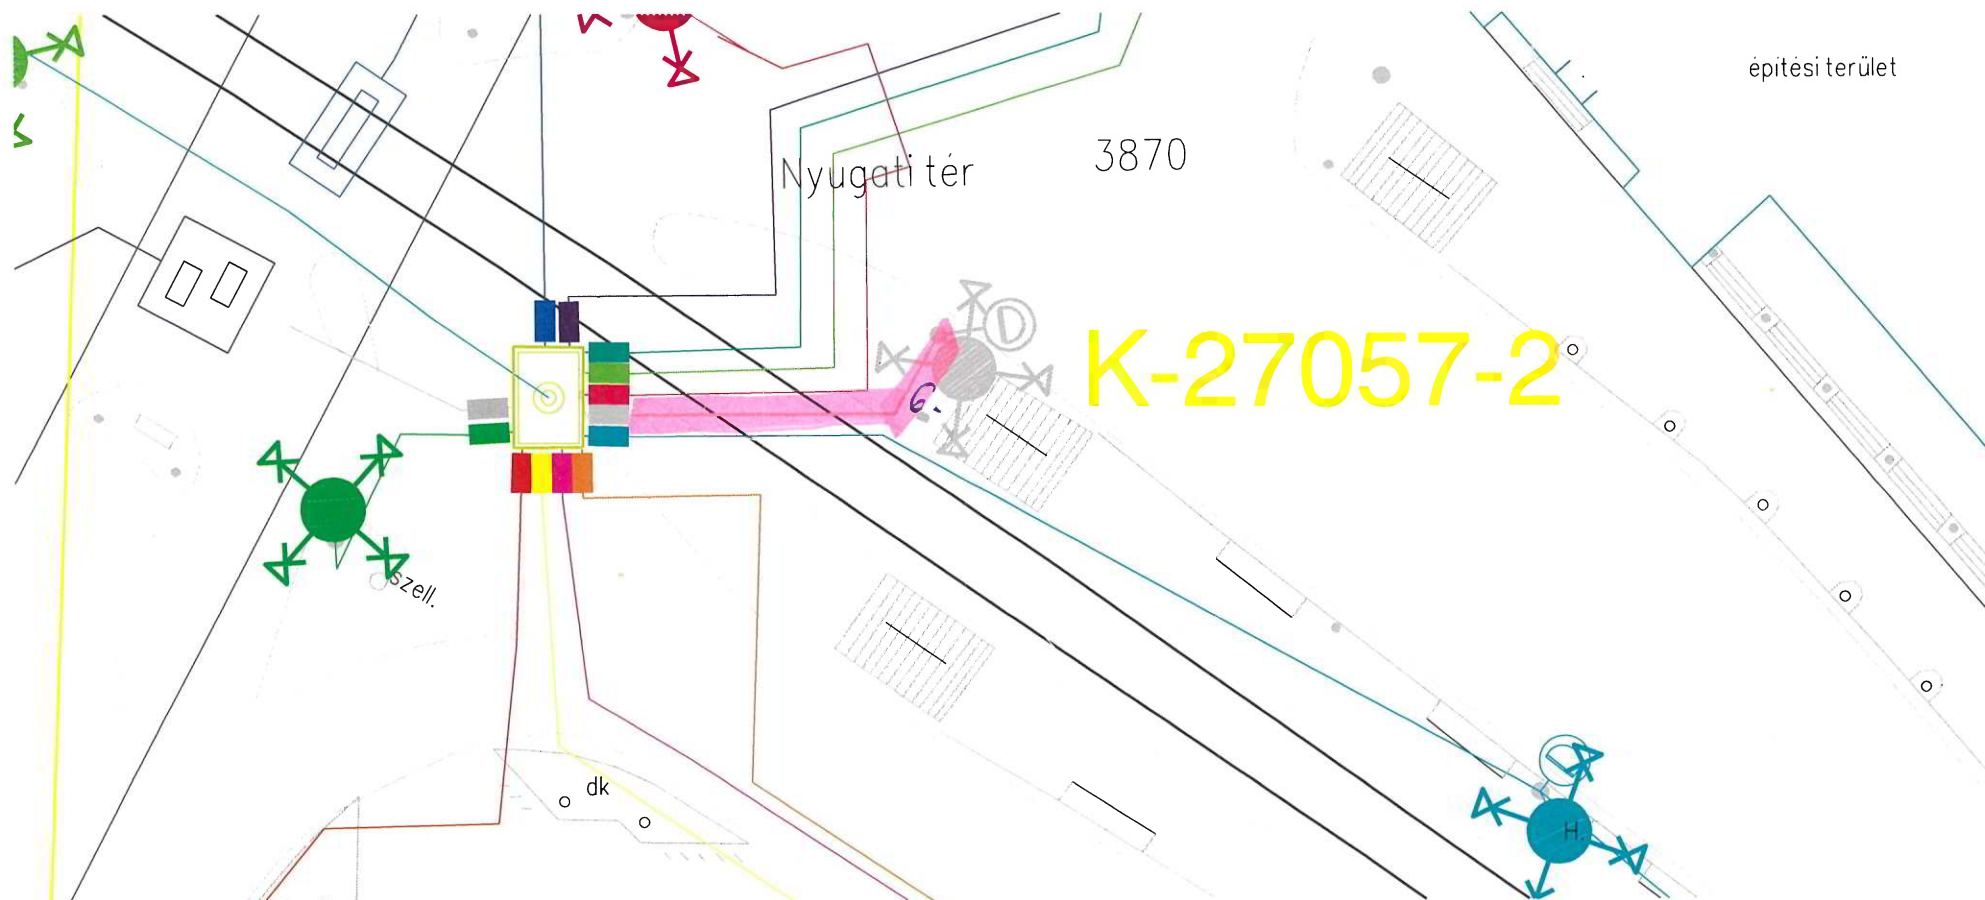

kábel AL. 35/35 10m


7. Átertek

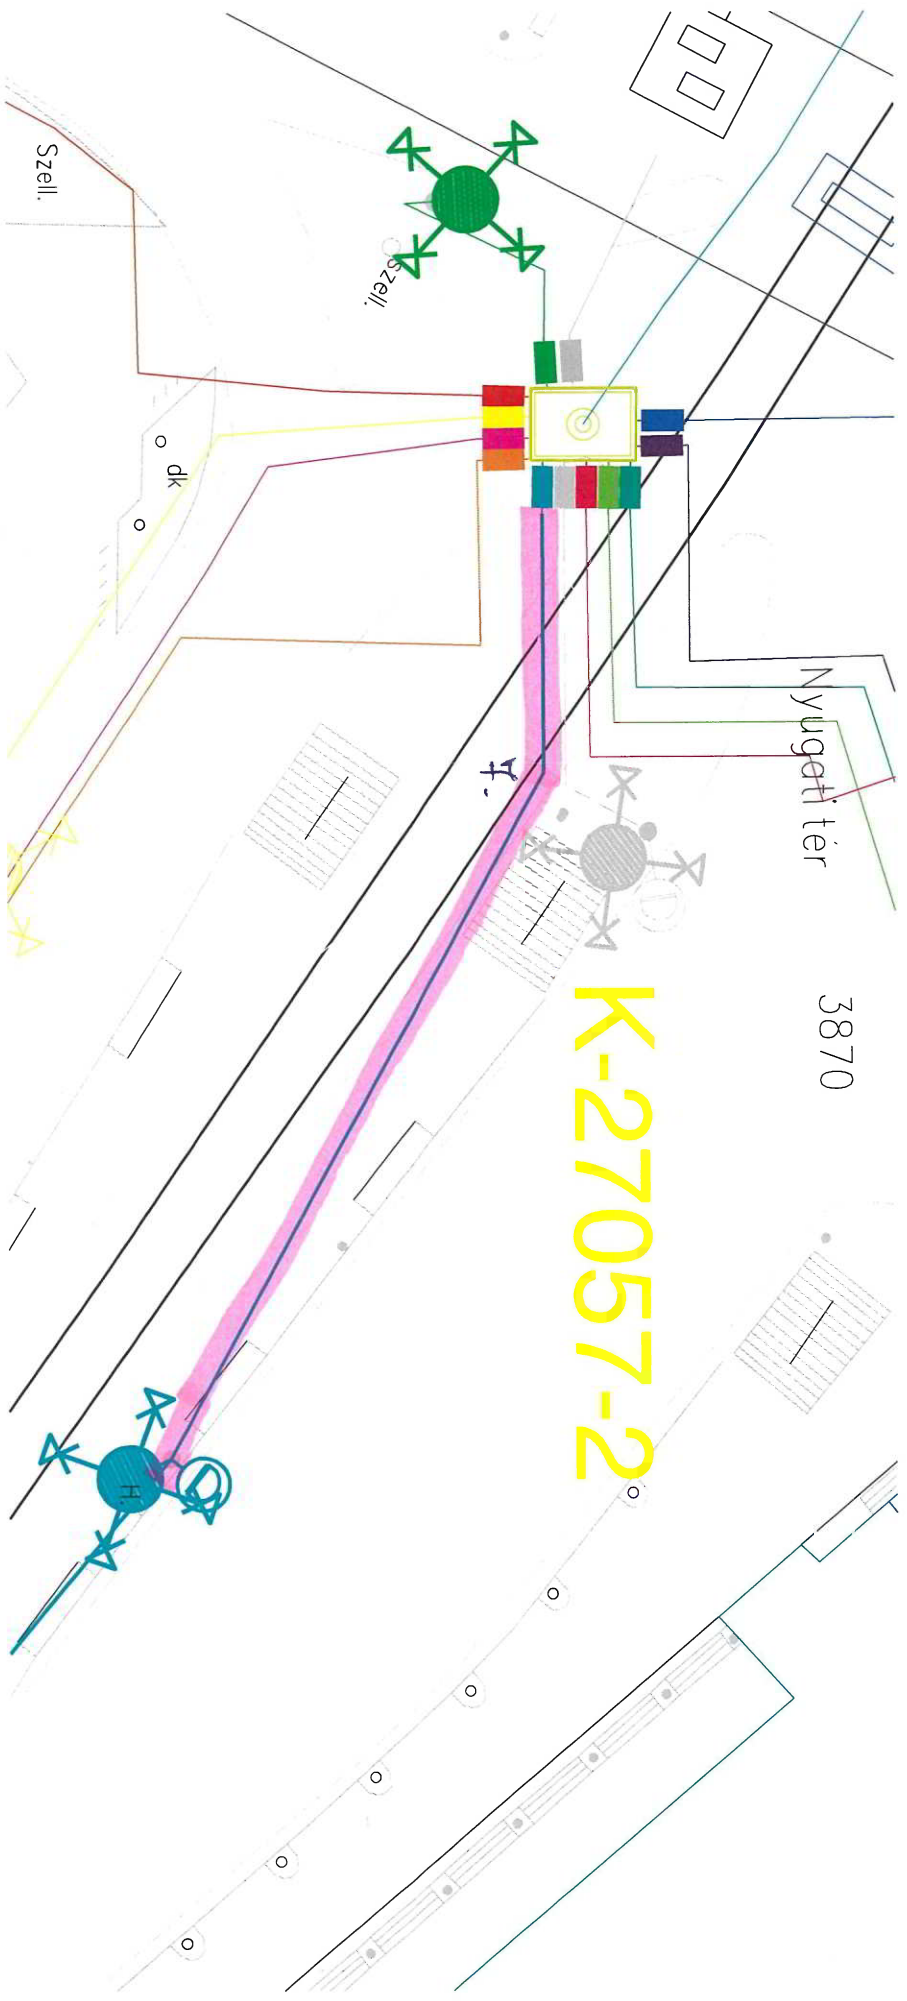

házel AL 35/55

53m


(Kuplung Wäsel)

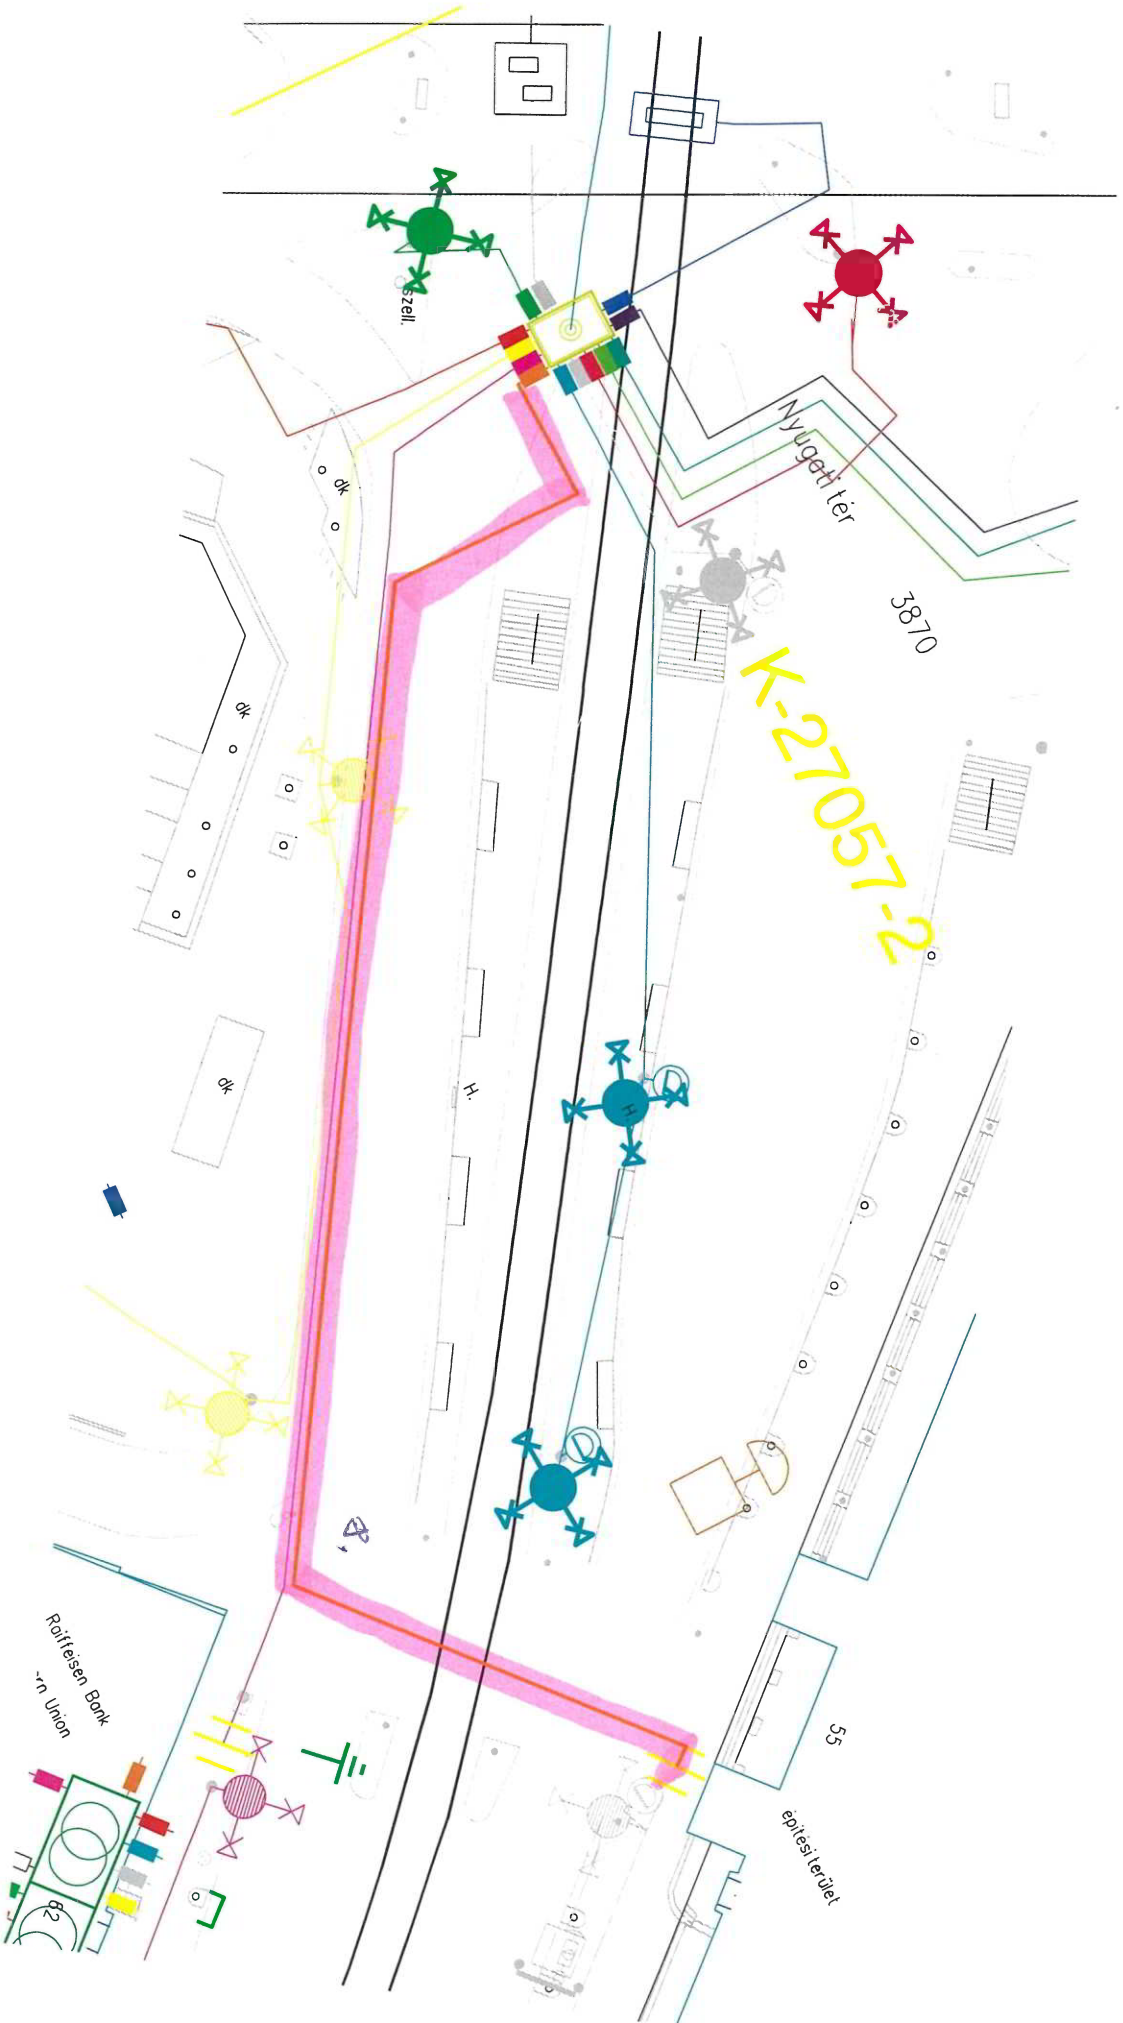

Wäsel AE 35/31


116 m


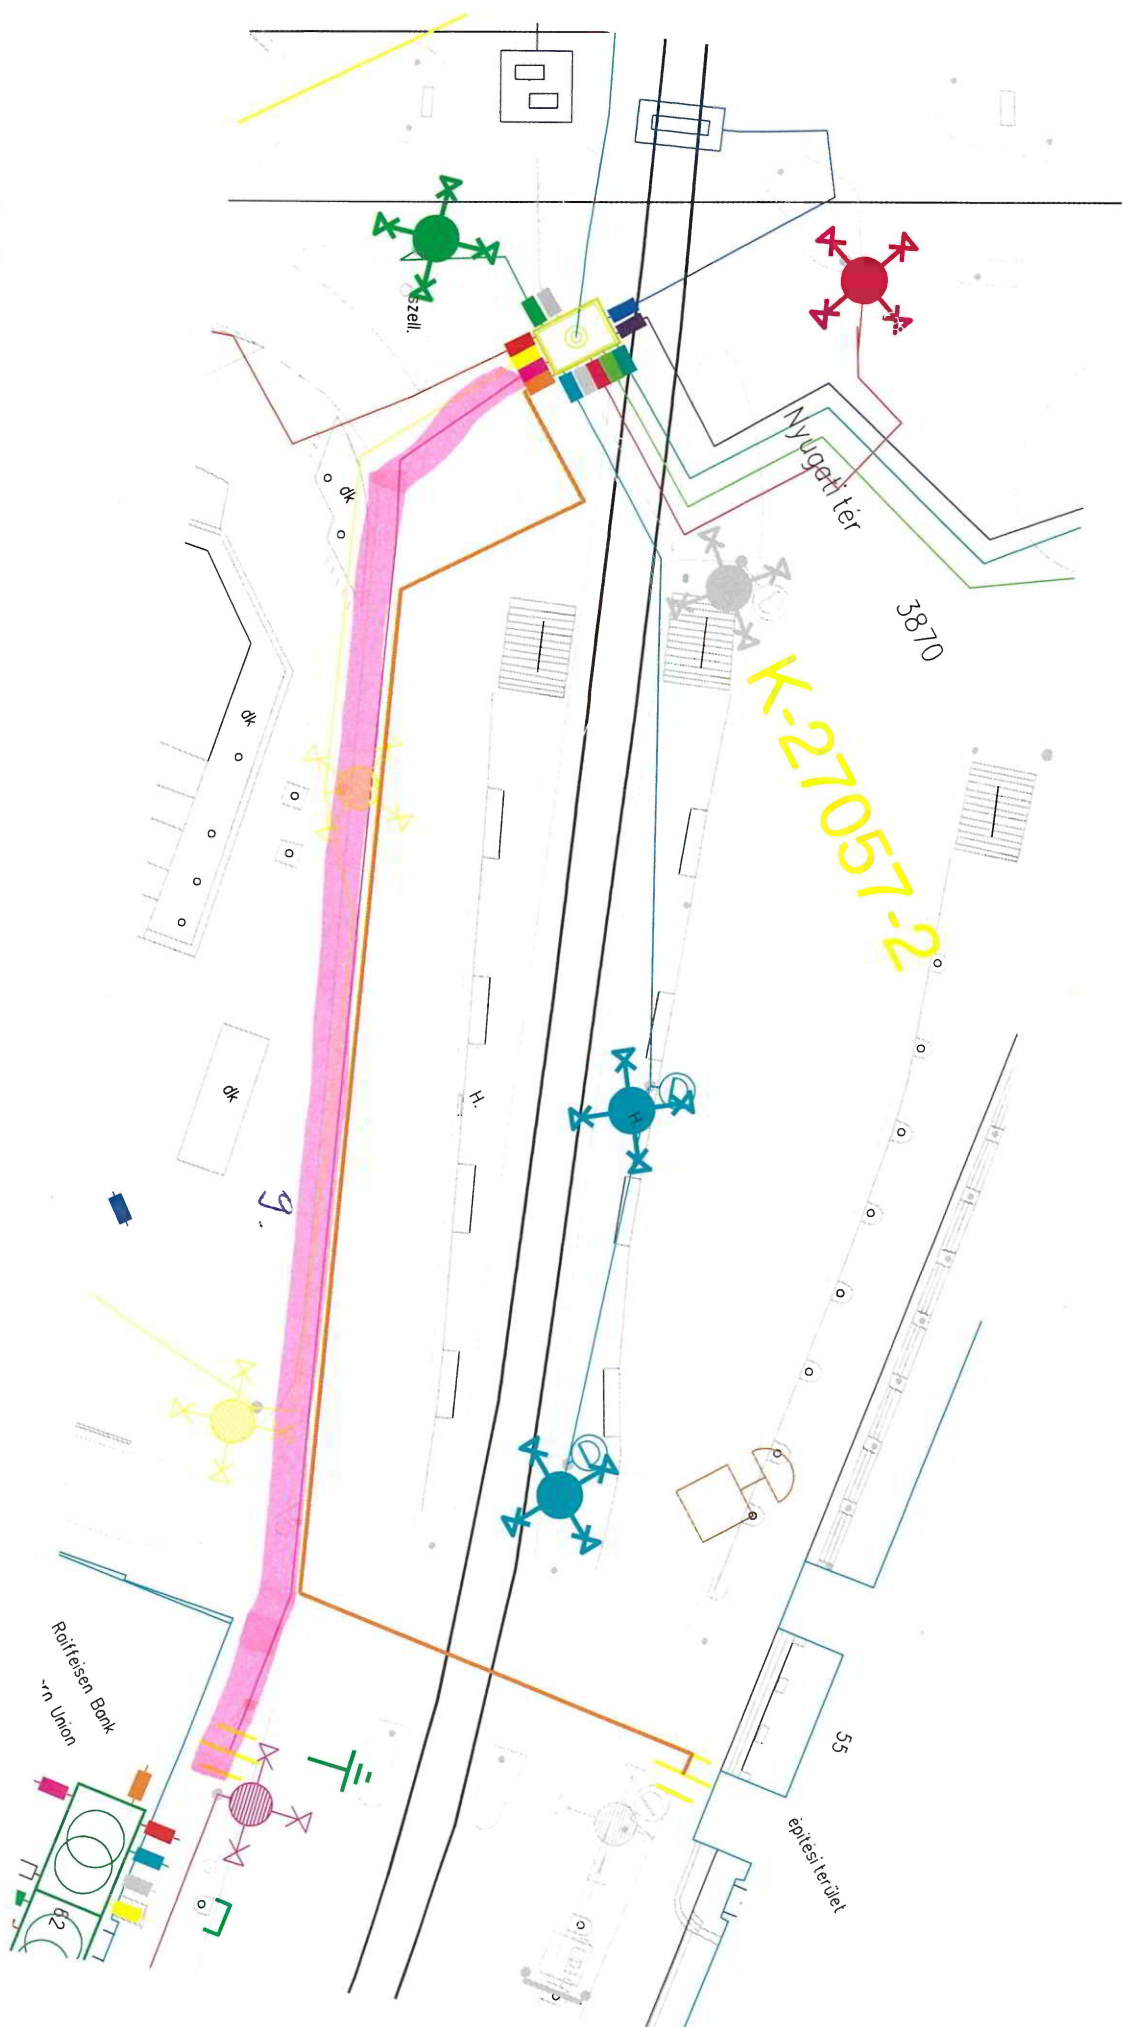

AL
35/35
80 m


kábel
AL. 35/30
38 m

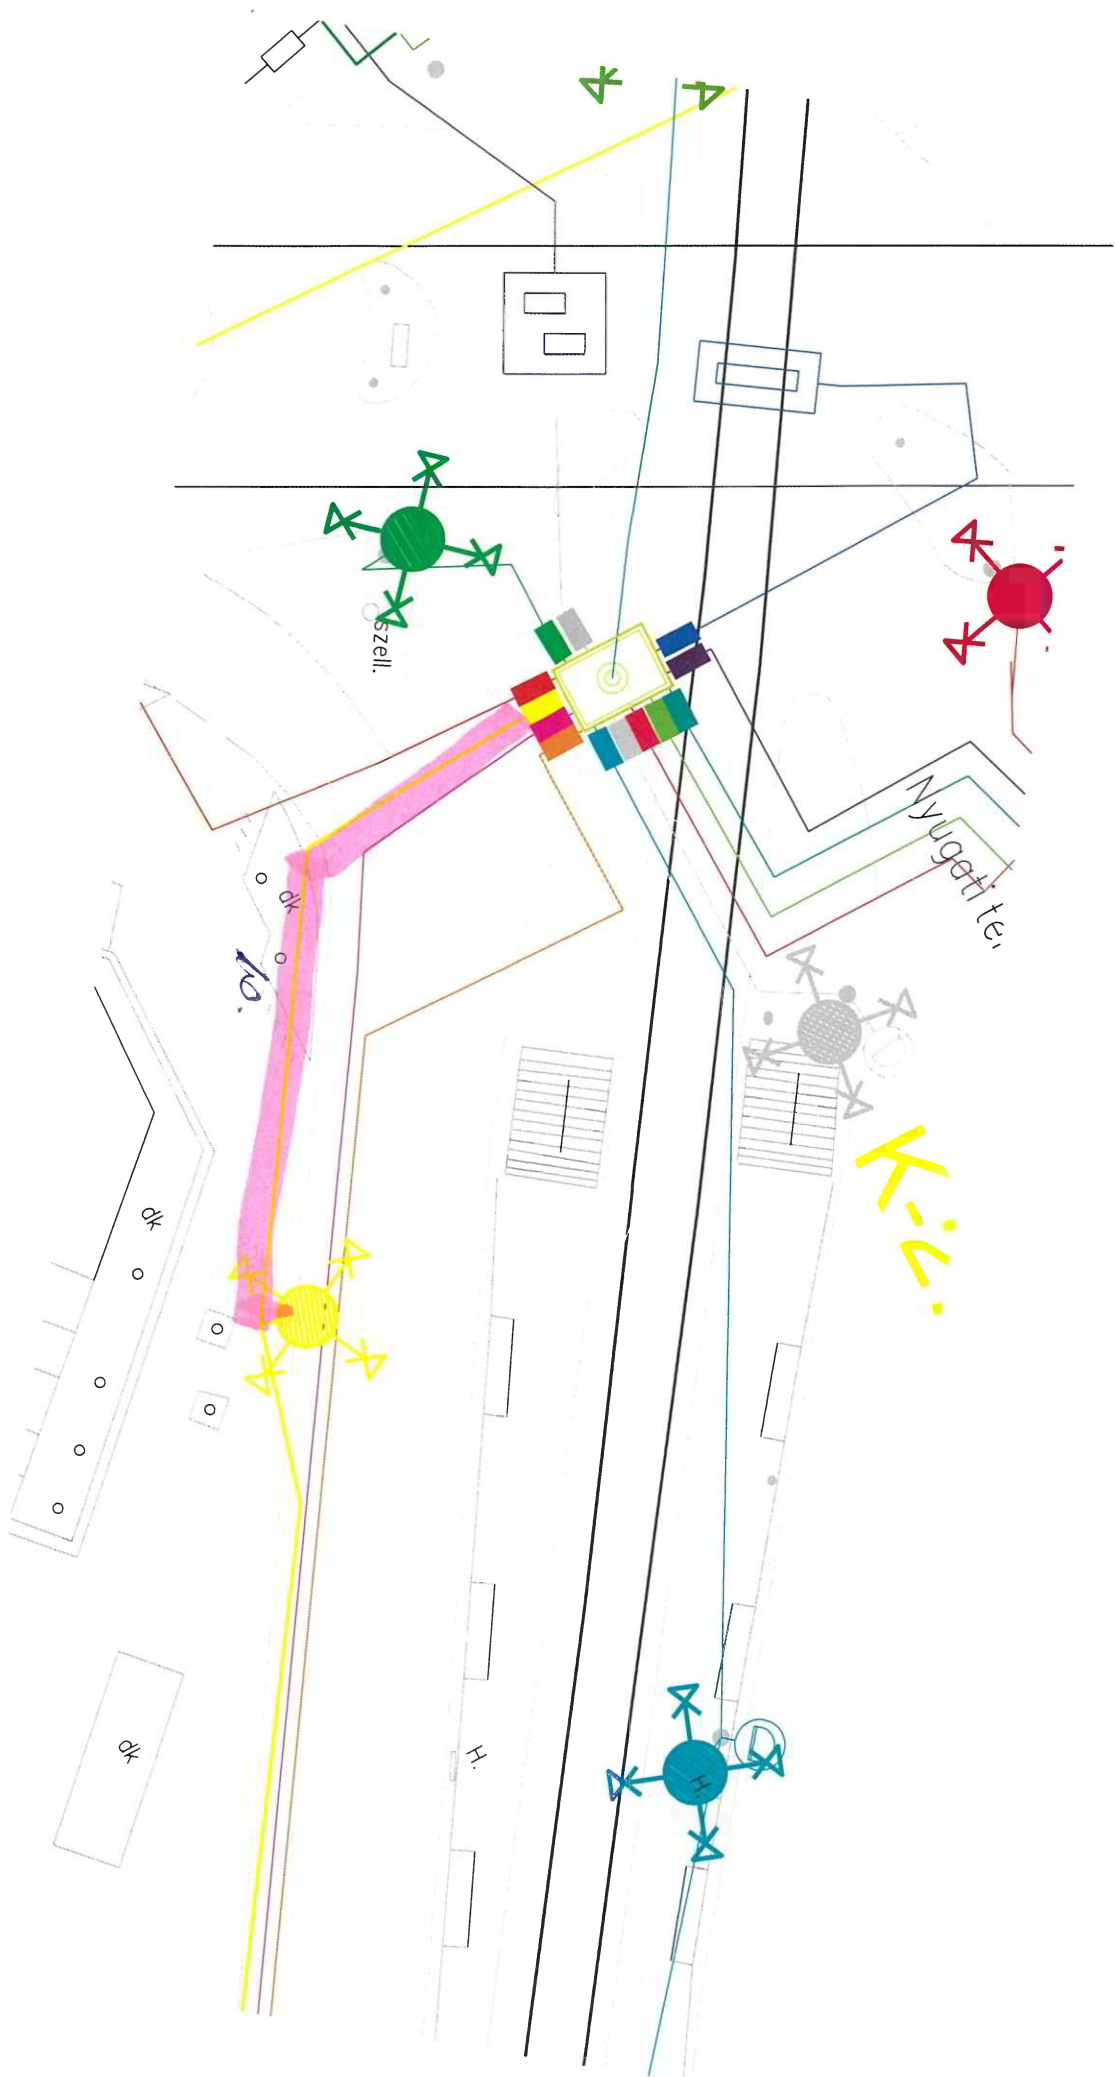



40 m

12. Ábrák

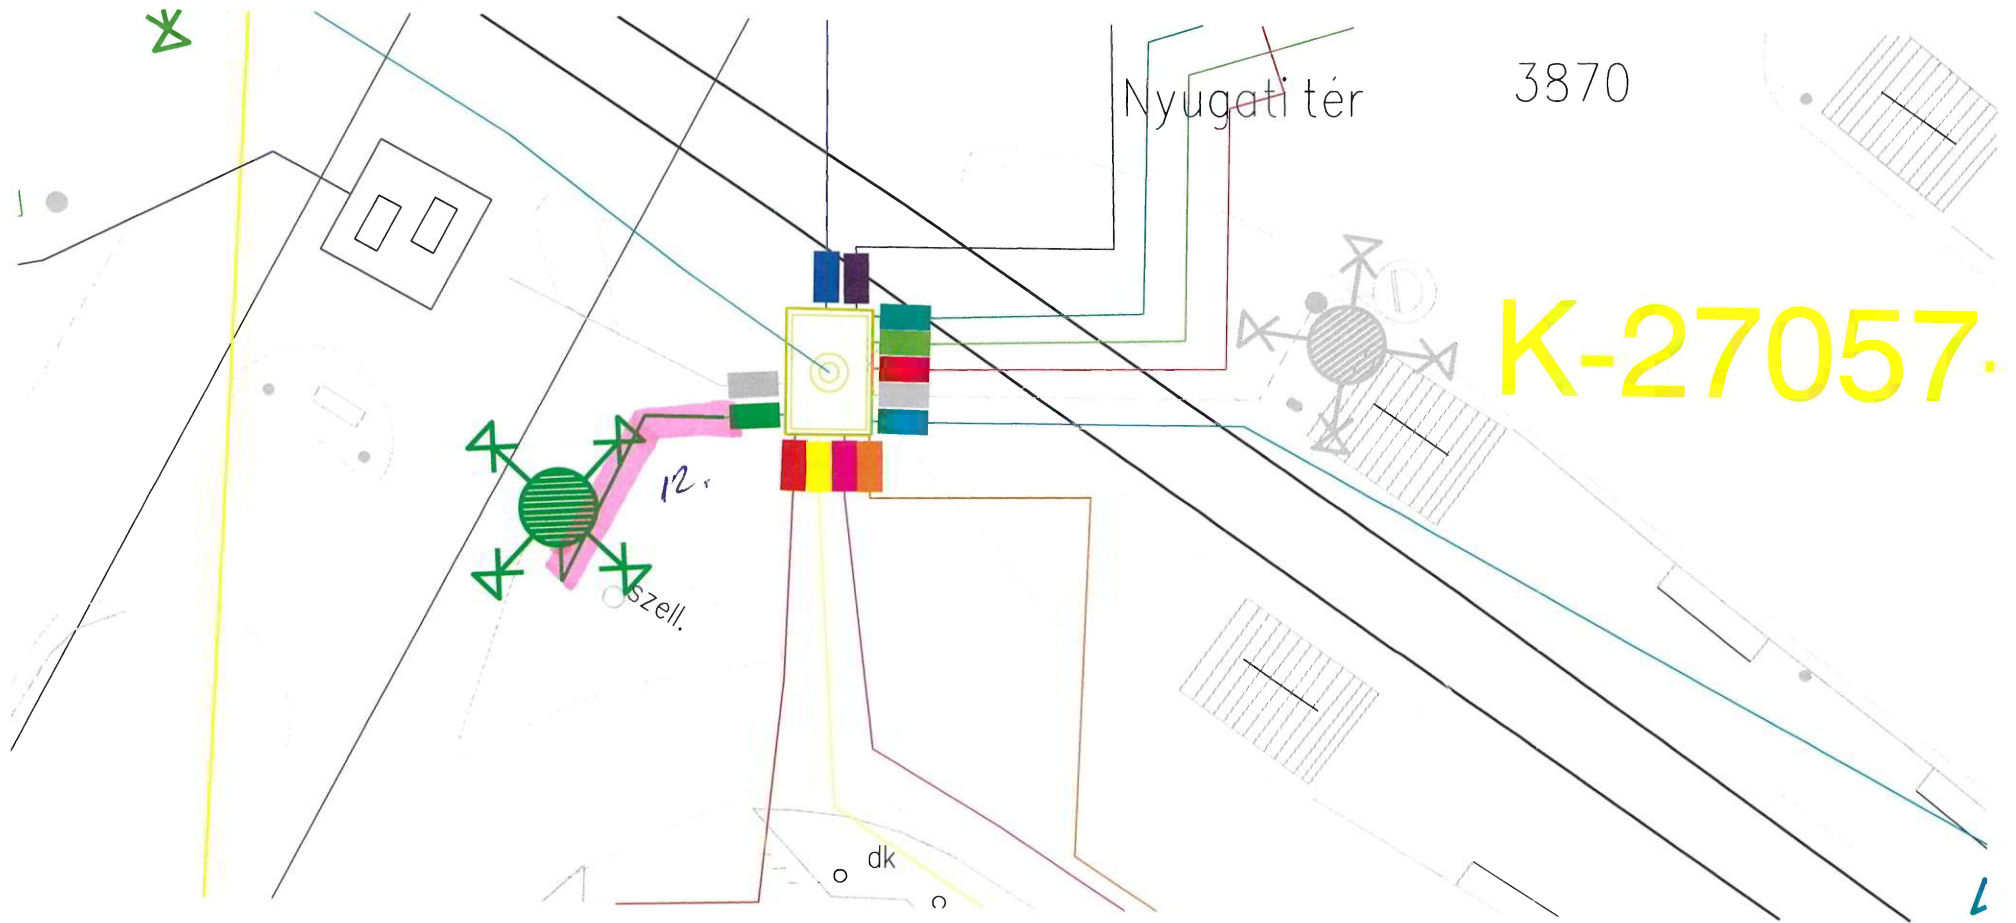

kábel AL 35/35 25m